



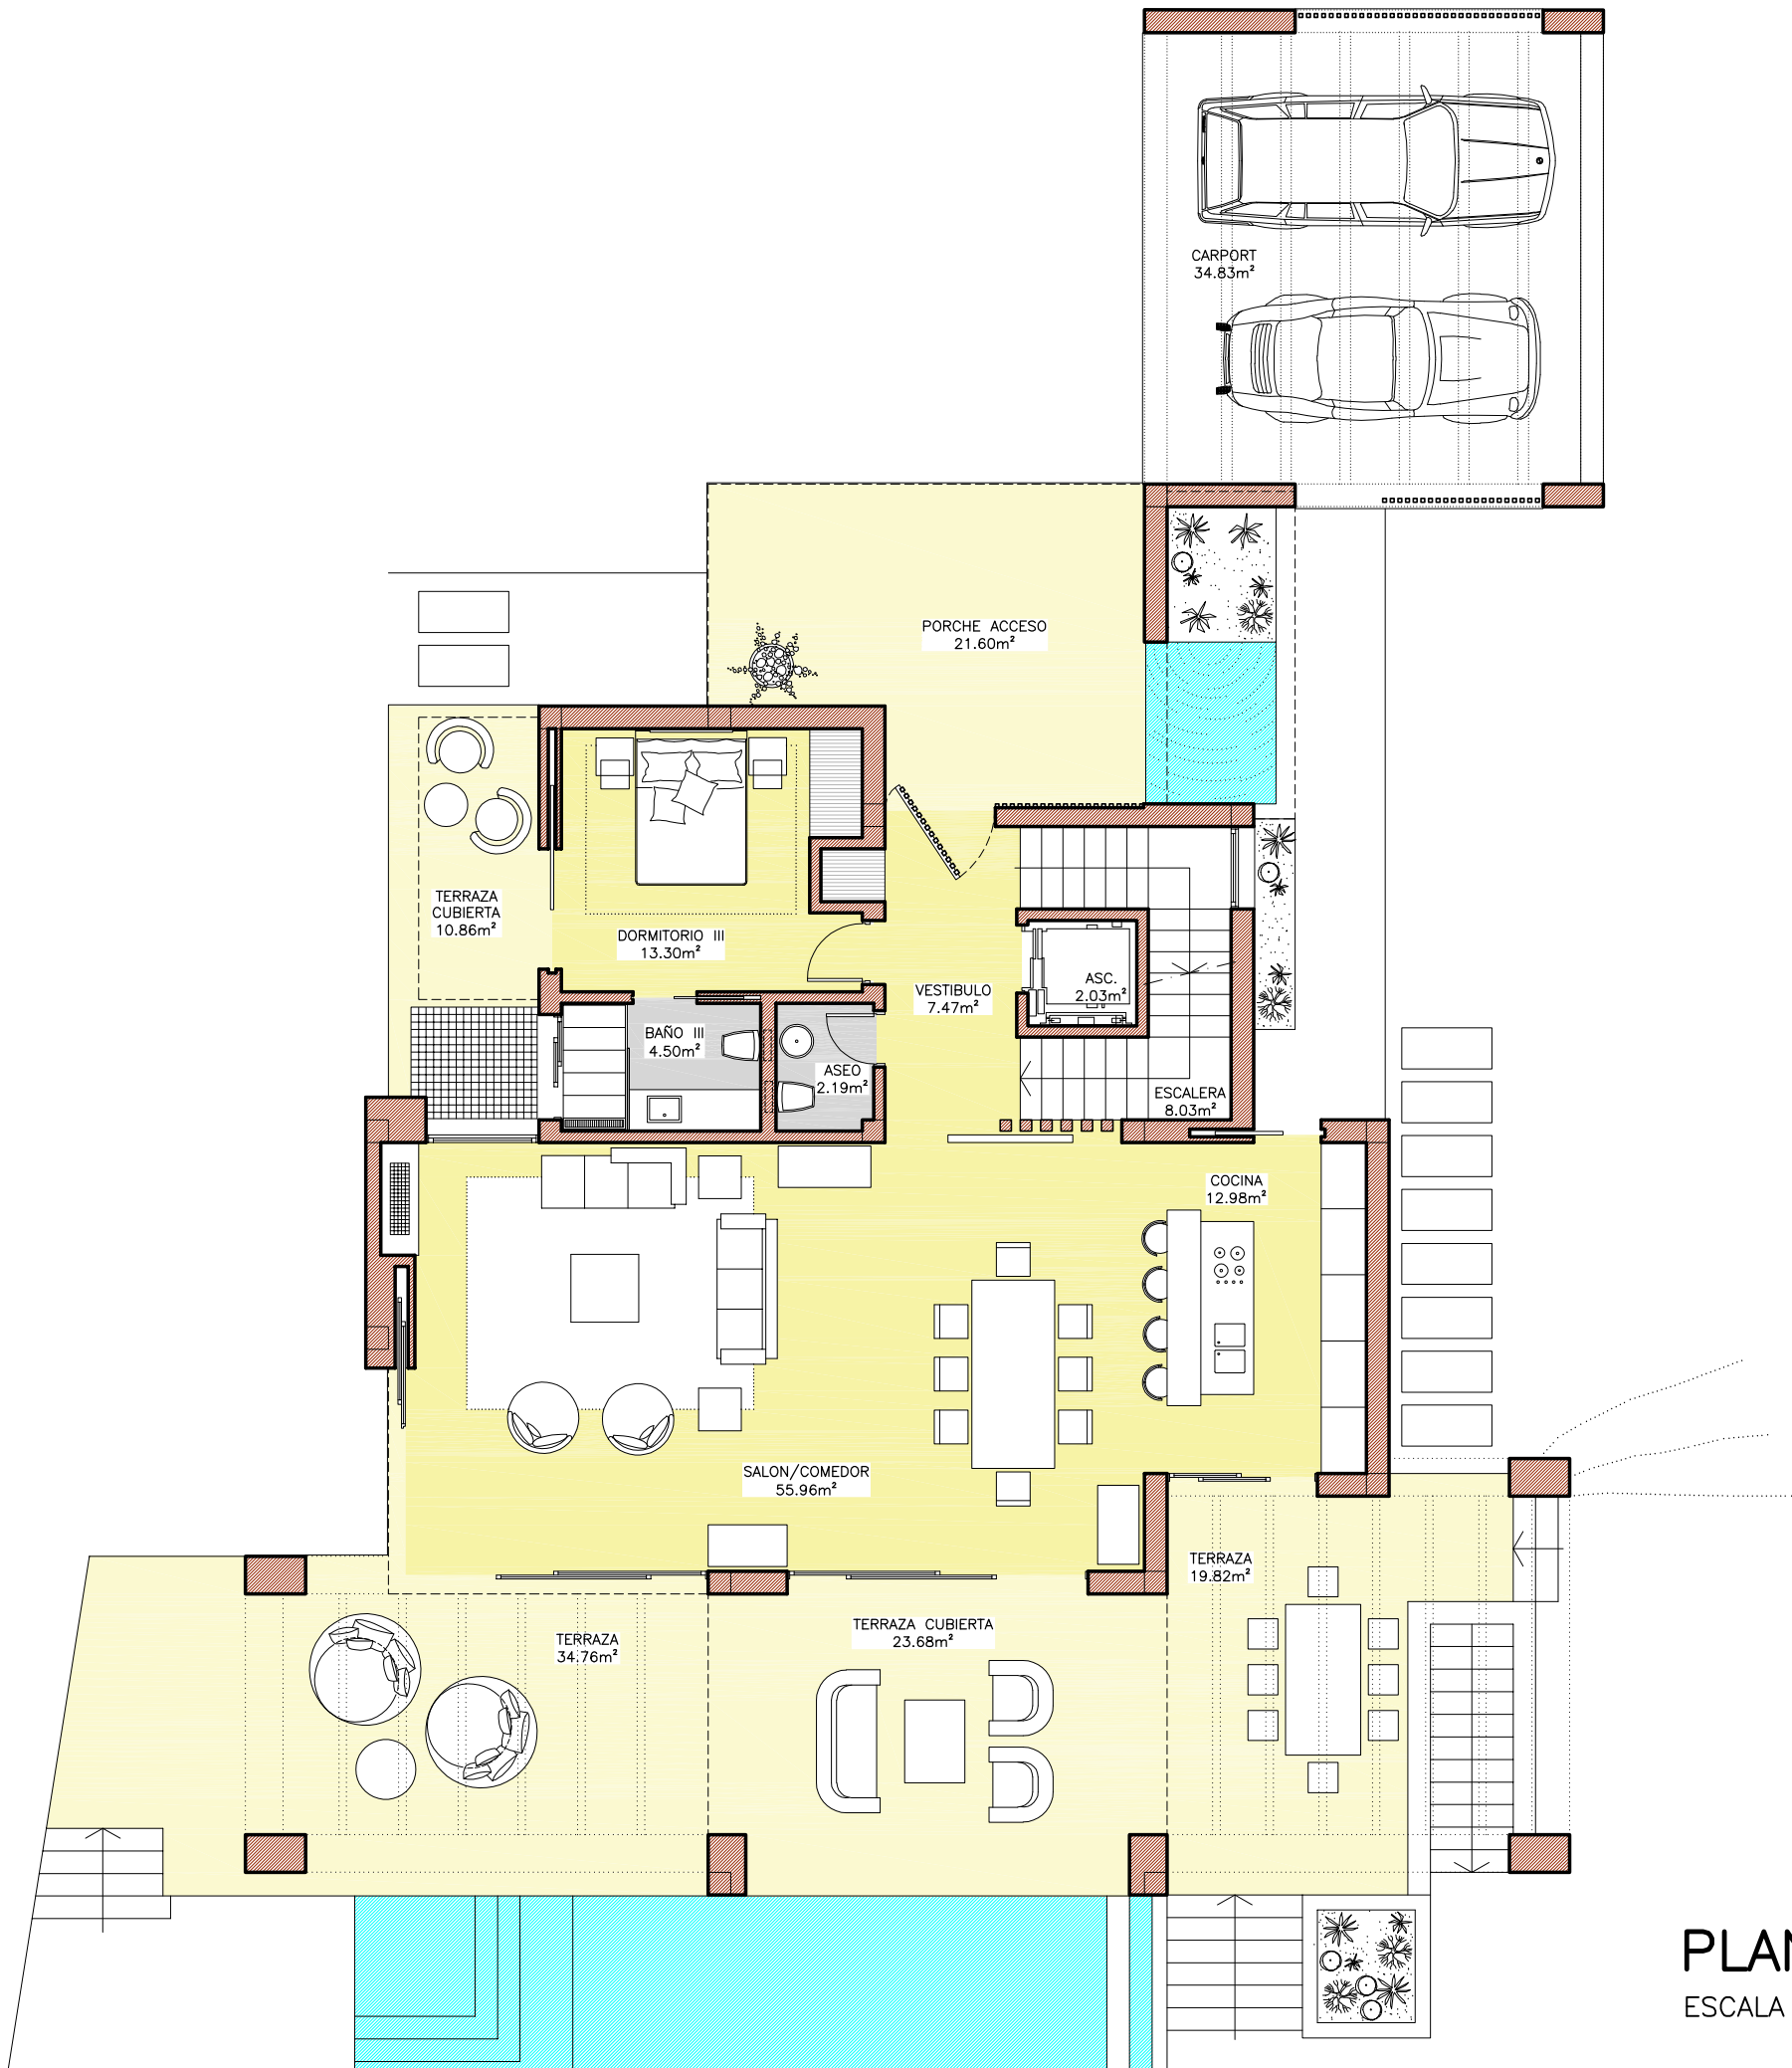

PLANTA BAJA
ESCALA 1:100

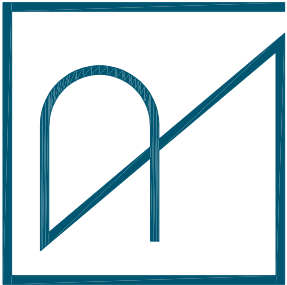

VIVIENDA 1

Octubre 2019

Proyecto Basico de 15 Viviendas Unifamiliares en la Urbanizacion "Lla Fuente" T. M. de Marbella (Malaga)


Escala 1:100

PLANTA BAJA -DISTRIBUCION-


PROMOTOR	ARQUITECTO
HDA Firce S.L.	Ernesto Palanco Bührlen

Avda. Canovas del Castillo 8, 29600, Marbella, Spain. telf. 34+952 82 68 92 www.palancoarquitectura.com / estudio@palanco.com

9

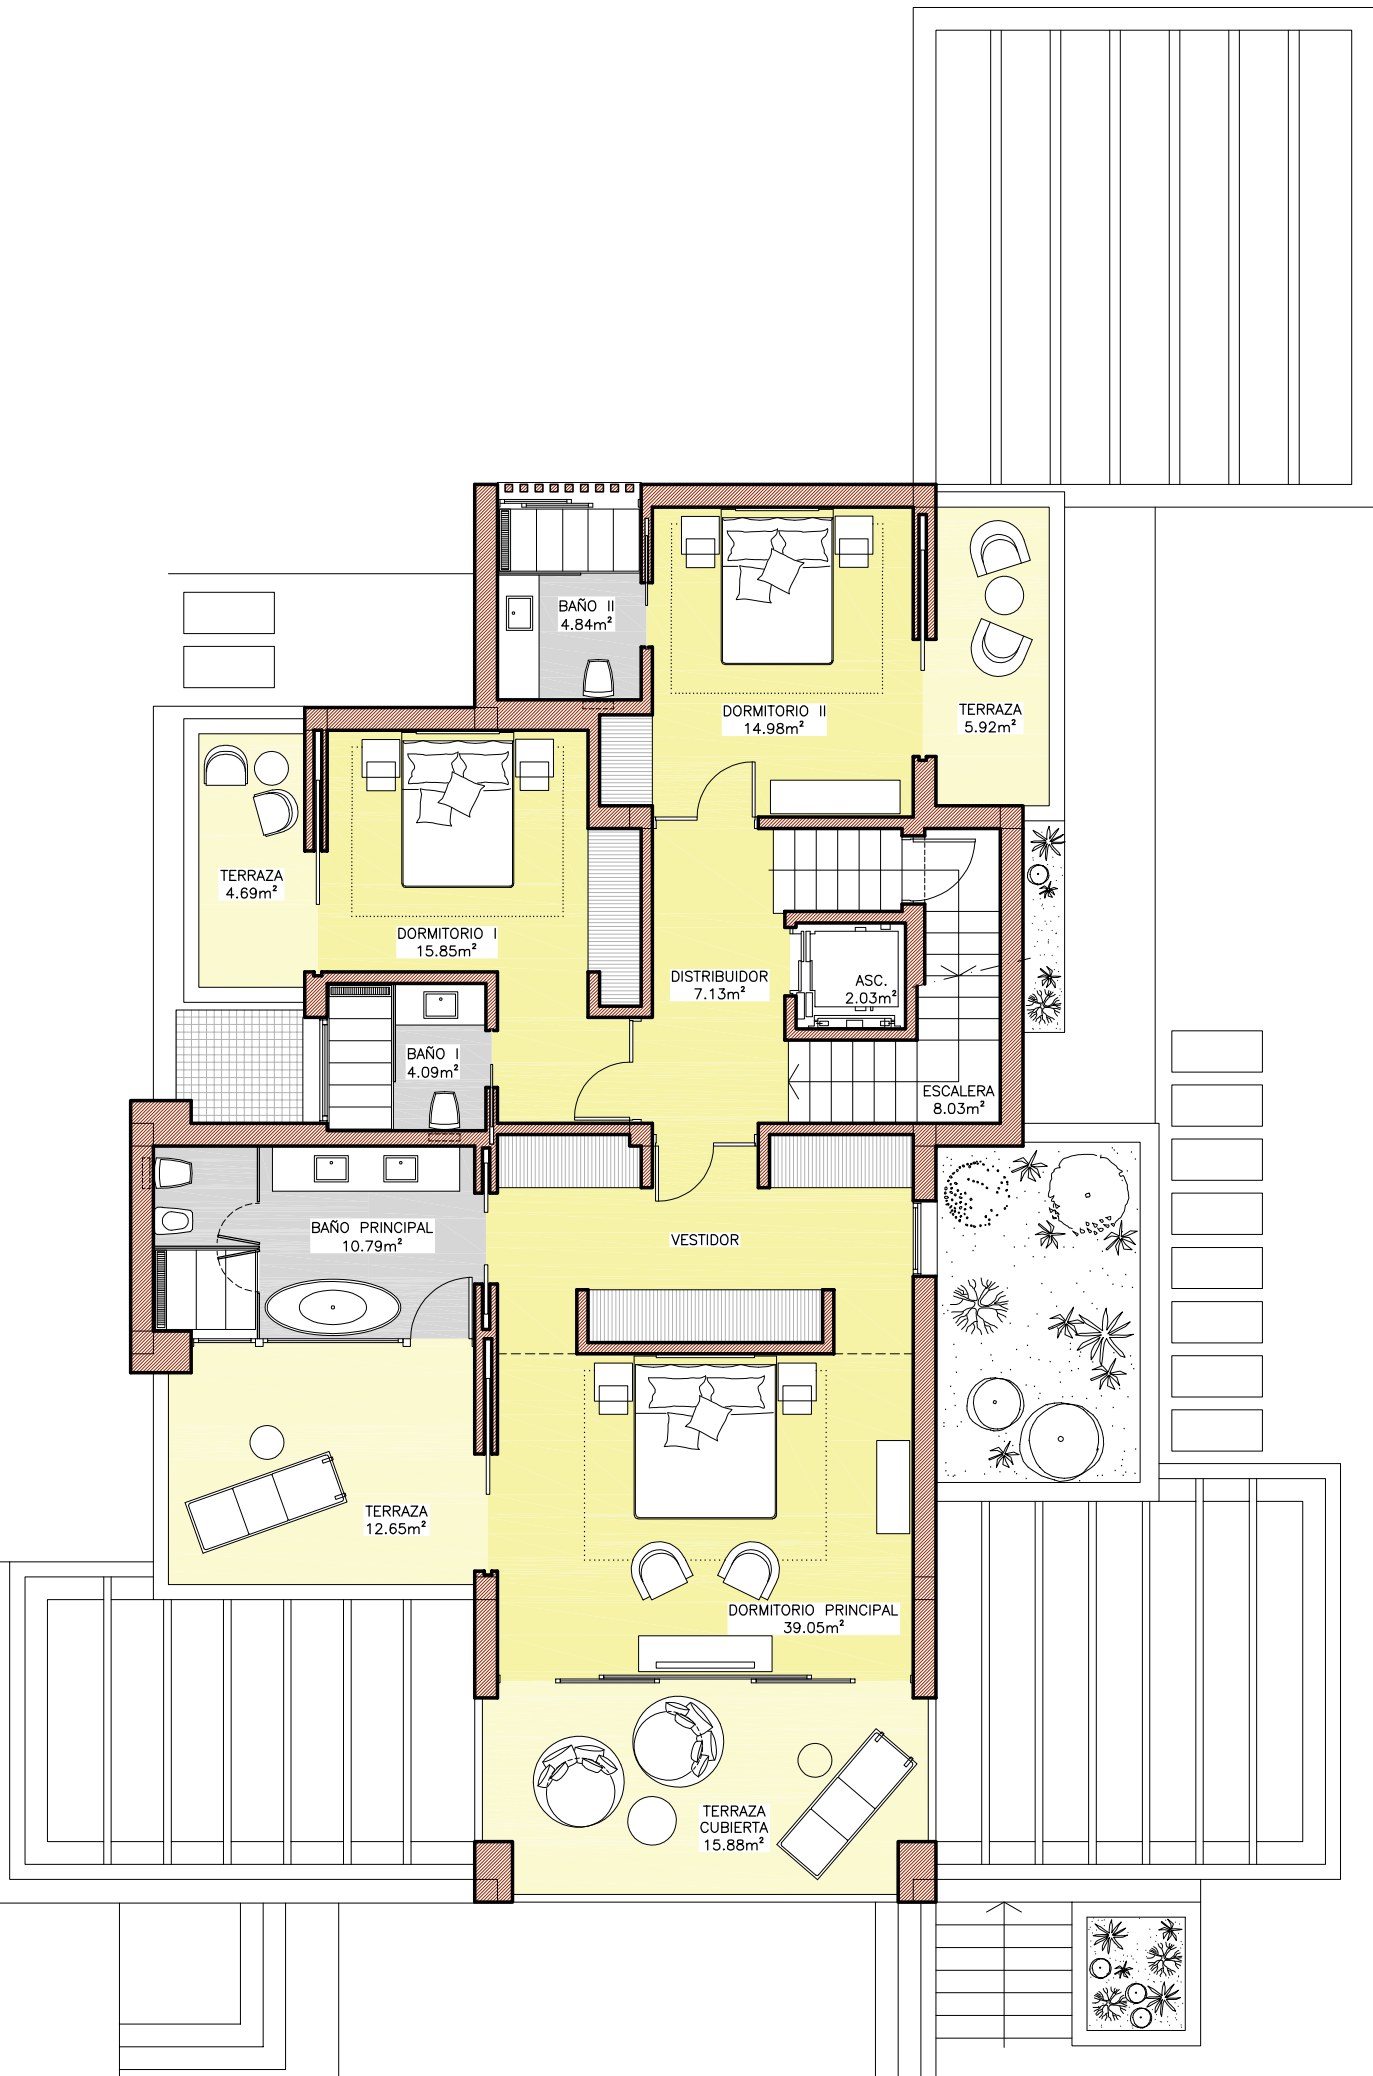

PLANTA ALTA
ESCALA 1:100

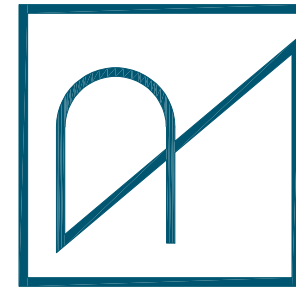

VIVIENDA 1

Proyecto Básico de 15 Viviendas Unifamiliares en la
Urbanización "La Fuente" T. M. de Marbella (Malaga)

Octubre 2019

Escala 1:100

PLANTA ALTA -DISTRIBUCION-

PROMOTOR

HDA Firce S.L.


ARQUITECTO

Ernesto Palanco Bührlen


10

Avda. Canovas del Castillo 8, 29600, Marbella, Spain. telf. 34+952 82 68 92 www.palancoarquitectura.com / estudio@palanco.com

ERNESTO PALANCO ARQUITECTURA

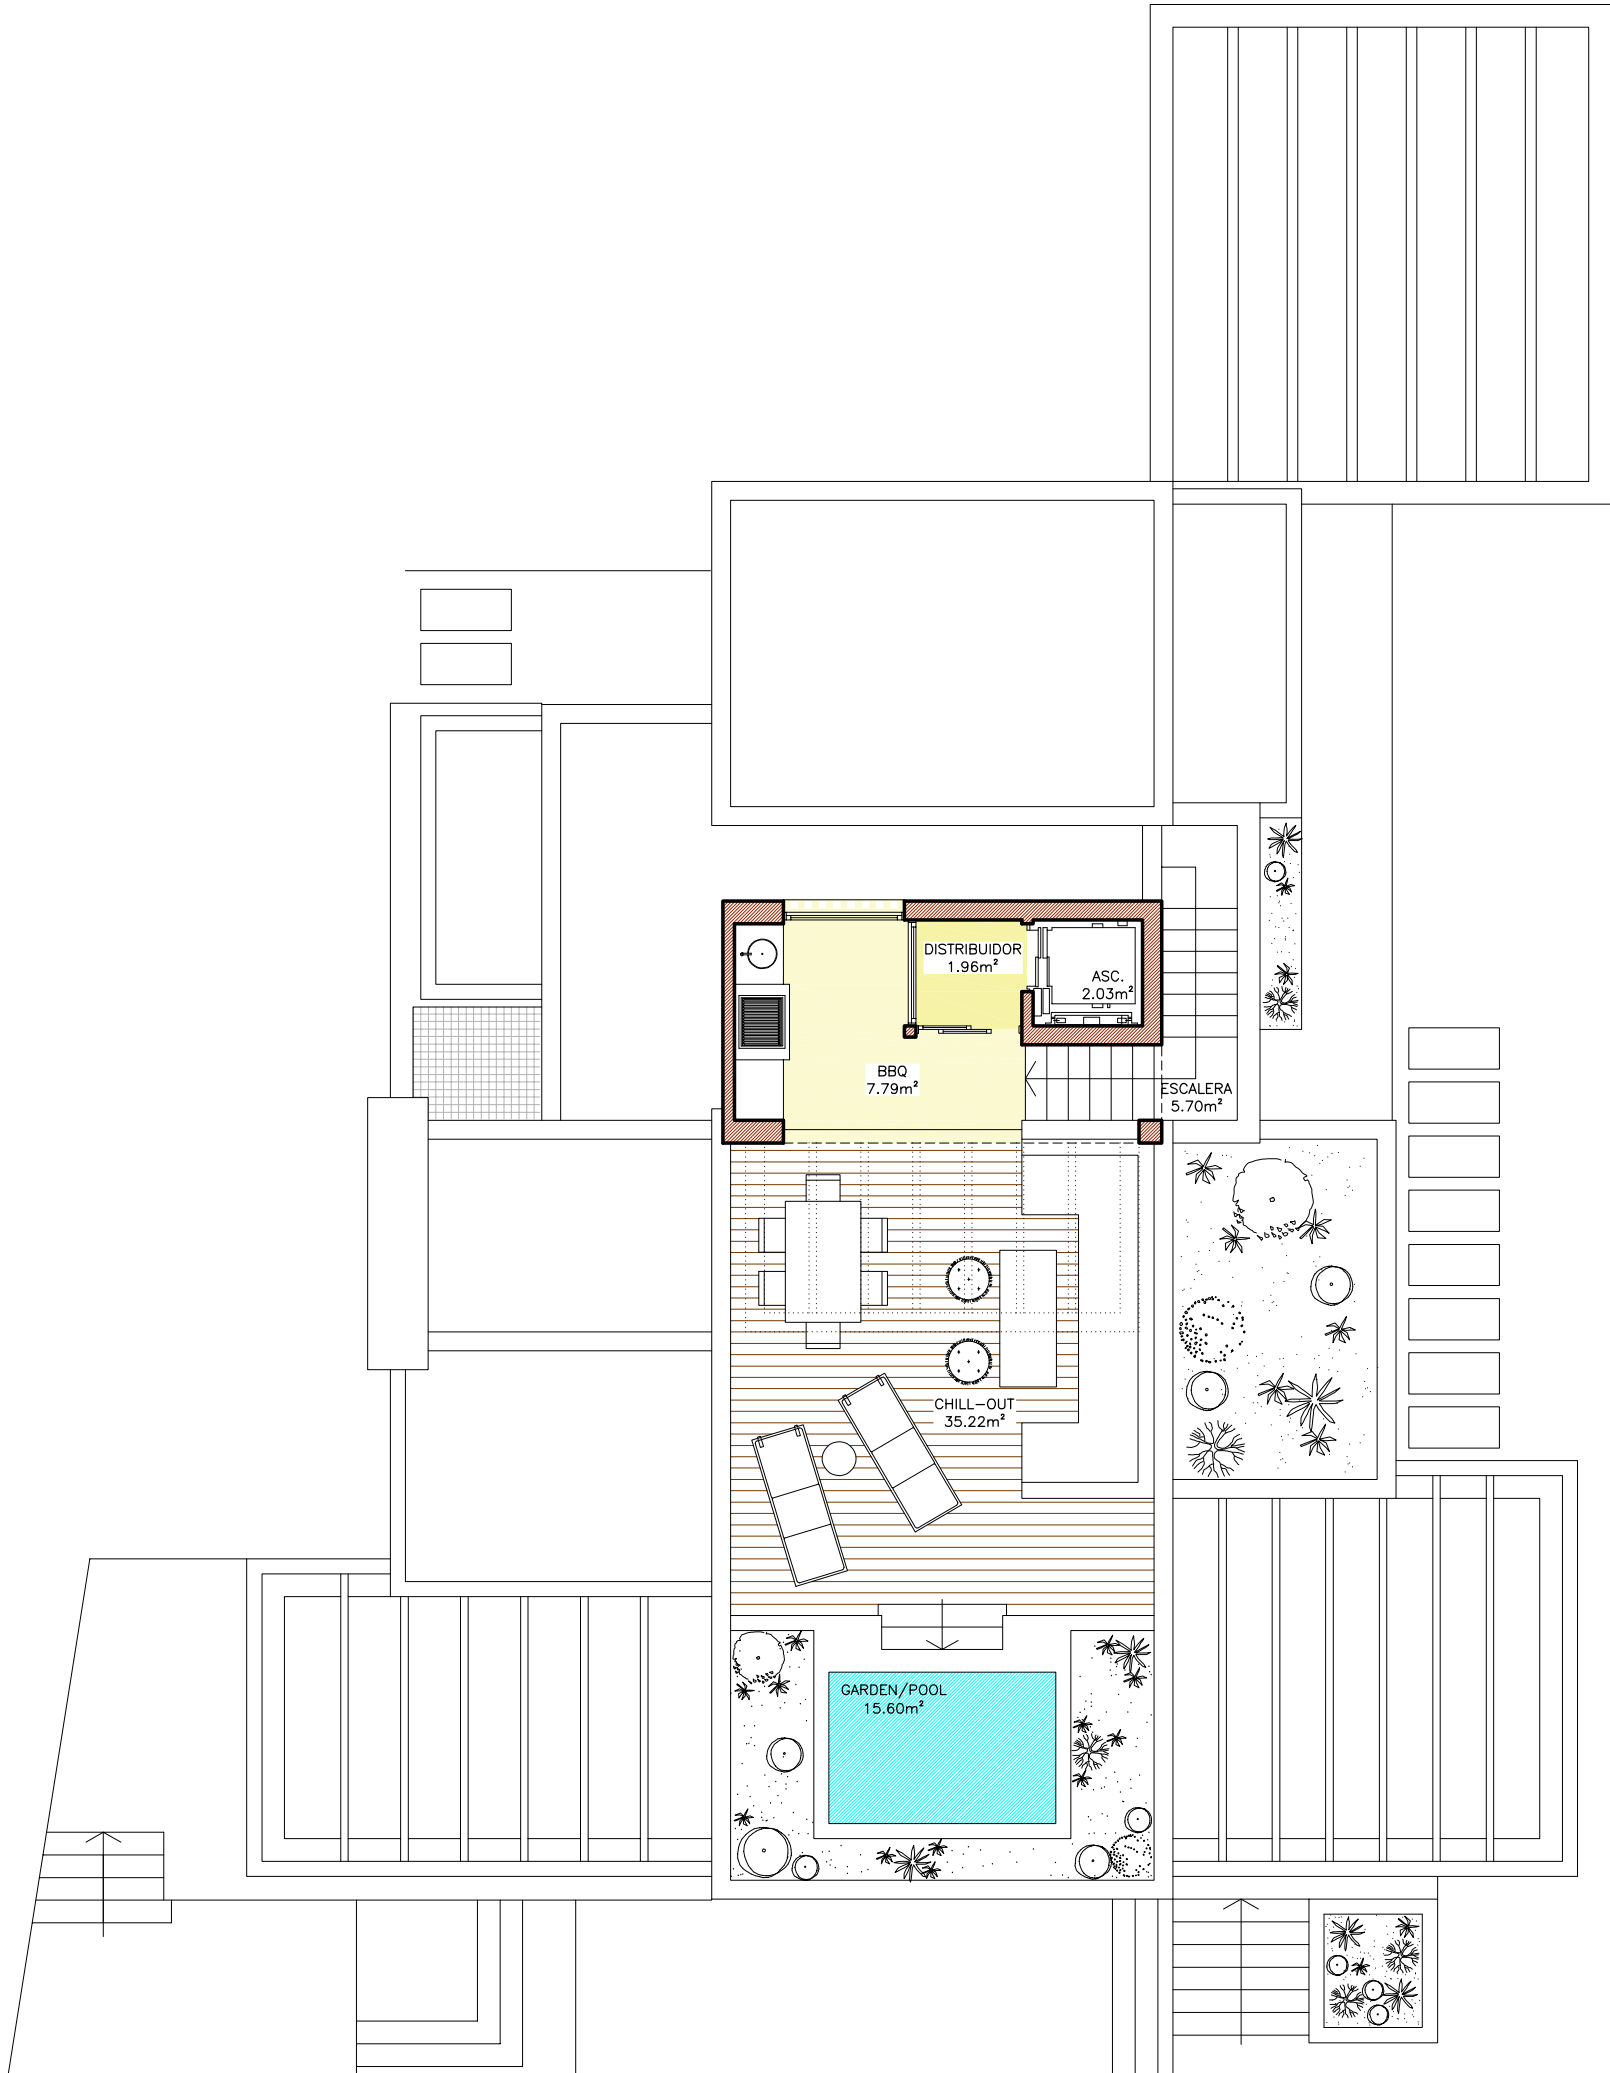


PLANTA TORREON
ESCALA 1:100

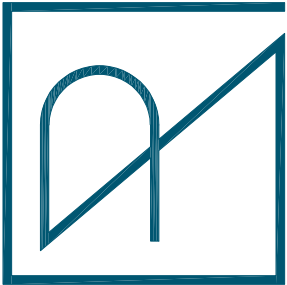


VIVIENDA 1

Proyecto Basico de 15 Viviendas Unifamiliares en la Urbanizacion "Lla Fuente" T. M. de Marbella (Malaga)		Octubre 2019
Escala 1:100		
PLANTA TORREON -DISTRIBUCION-		11
PROMOTOR	ARQUITECTO	
HDA Firce S.L.	Ernesto Palanco Bührlen	
Avda. Canovas del Castillo 8, 29600, Marbella, Spain, telf. 34+952 82 68 92 www.palancoarquitectura.com / estudio@palanco.com		

ERNESTO PALANCO ARQUITECTURA

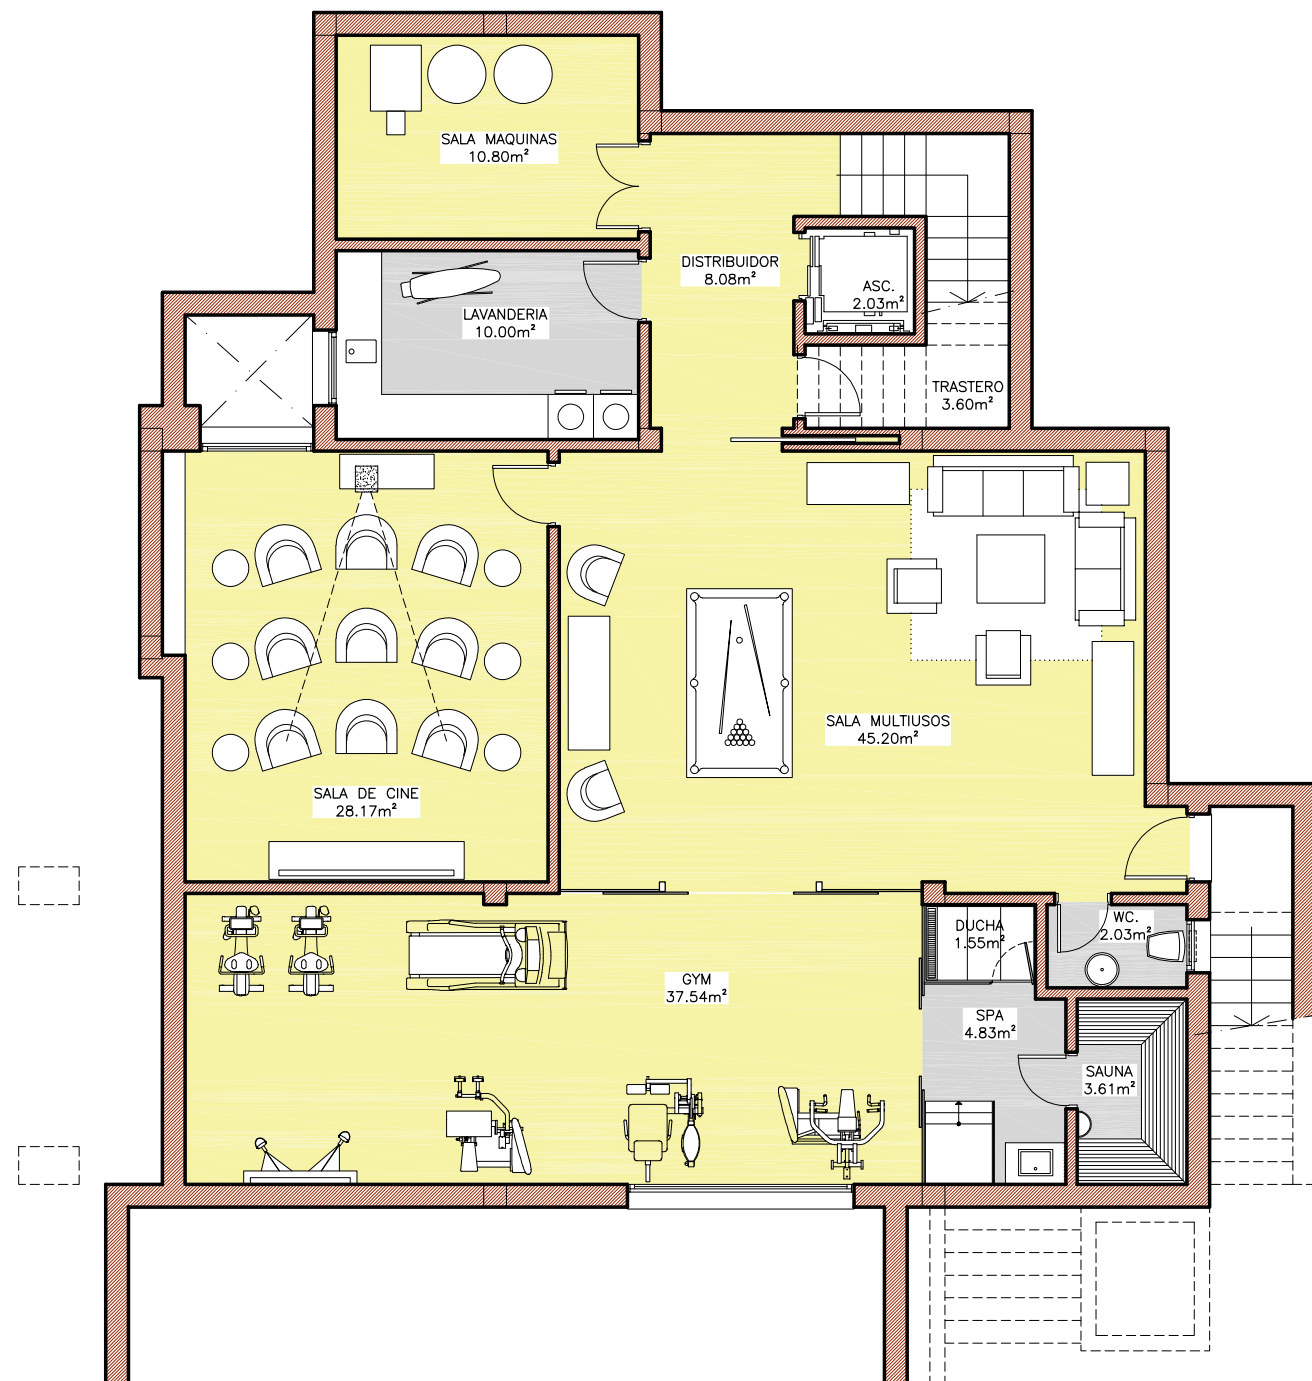

PLANTA SOTANO
ESCALA 1:100

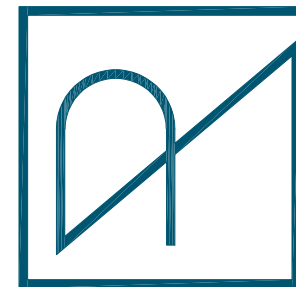

VIVIENDA 1

Proyecto Basico de 15 Viviendas Unifamiliares en la
Urbanizacion "Lla Fuente" T. M. de Marbella (Malaga)

Octubre 2019

Escala 1:100

PLANTA SOTANO -DISTRIBUCION-

PROMOTOR

ARQUITECTO

HDA Firce S.L.

Ernesto Palanco Bührlen

12

Avda. Canovas del Castillo 8, 29600, Marbella, Spain. telf. 34+952 82 68 92 www.palancoarquitectura.com / estudio@palanco.com

ERNESTO PALANCO ARQUITECTURA