




PLANTA BAJA
ESCALA 1:100

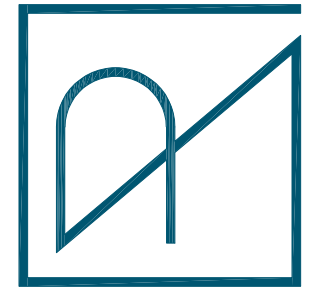

VIVIENDA 1

Proyecto Basico de 15 Viviendas Unifamiliares en la
Urbanizacion "La Fuente" T. M. de Marbella (Malaga)

Octubre 2019

Escala 1:100

PLANTA BAJA -DISTRIBUCION-

PROMOTOR

HDA Firce S.L.

ARQUITECTO

Ernesto Palanco Bühlen


9

Avda. Canovas del Castillo 8, 29600, Marbella, Spain, telf. 34+952 82 68 92 www.palancoarquitectura.com / estudio@palanco.com

ERNESTO PALANCO ARQUITECTURA



PLANTA ALTA
ESCALA 1:100

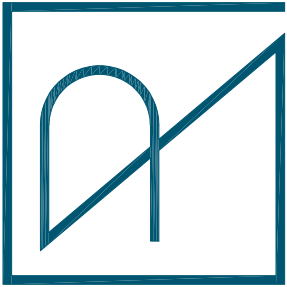

VIVIENDA 1

Proyecto Basico de 15 Viviendas Unifamiliares en la Urbanizacion "La Fuente" T. M. de Marbella (Malaga)

Octubre 2019
Escala 1:100


PLANTA ALTA -DISTRIBUCION-

PROMOTOR	ARQUITECTO
HDA Firce S.L.	Ernesto Palanco Bührlen


Avda. Canovas del Castillo 8, 29600, Marbella, Spain. telf. 34+952 82 68 92 www.palancoarquitectura.com / estudio@palanco.com

10

ERNESTO PALANCO ARQUITECTURA

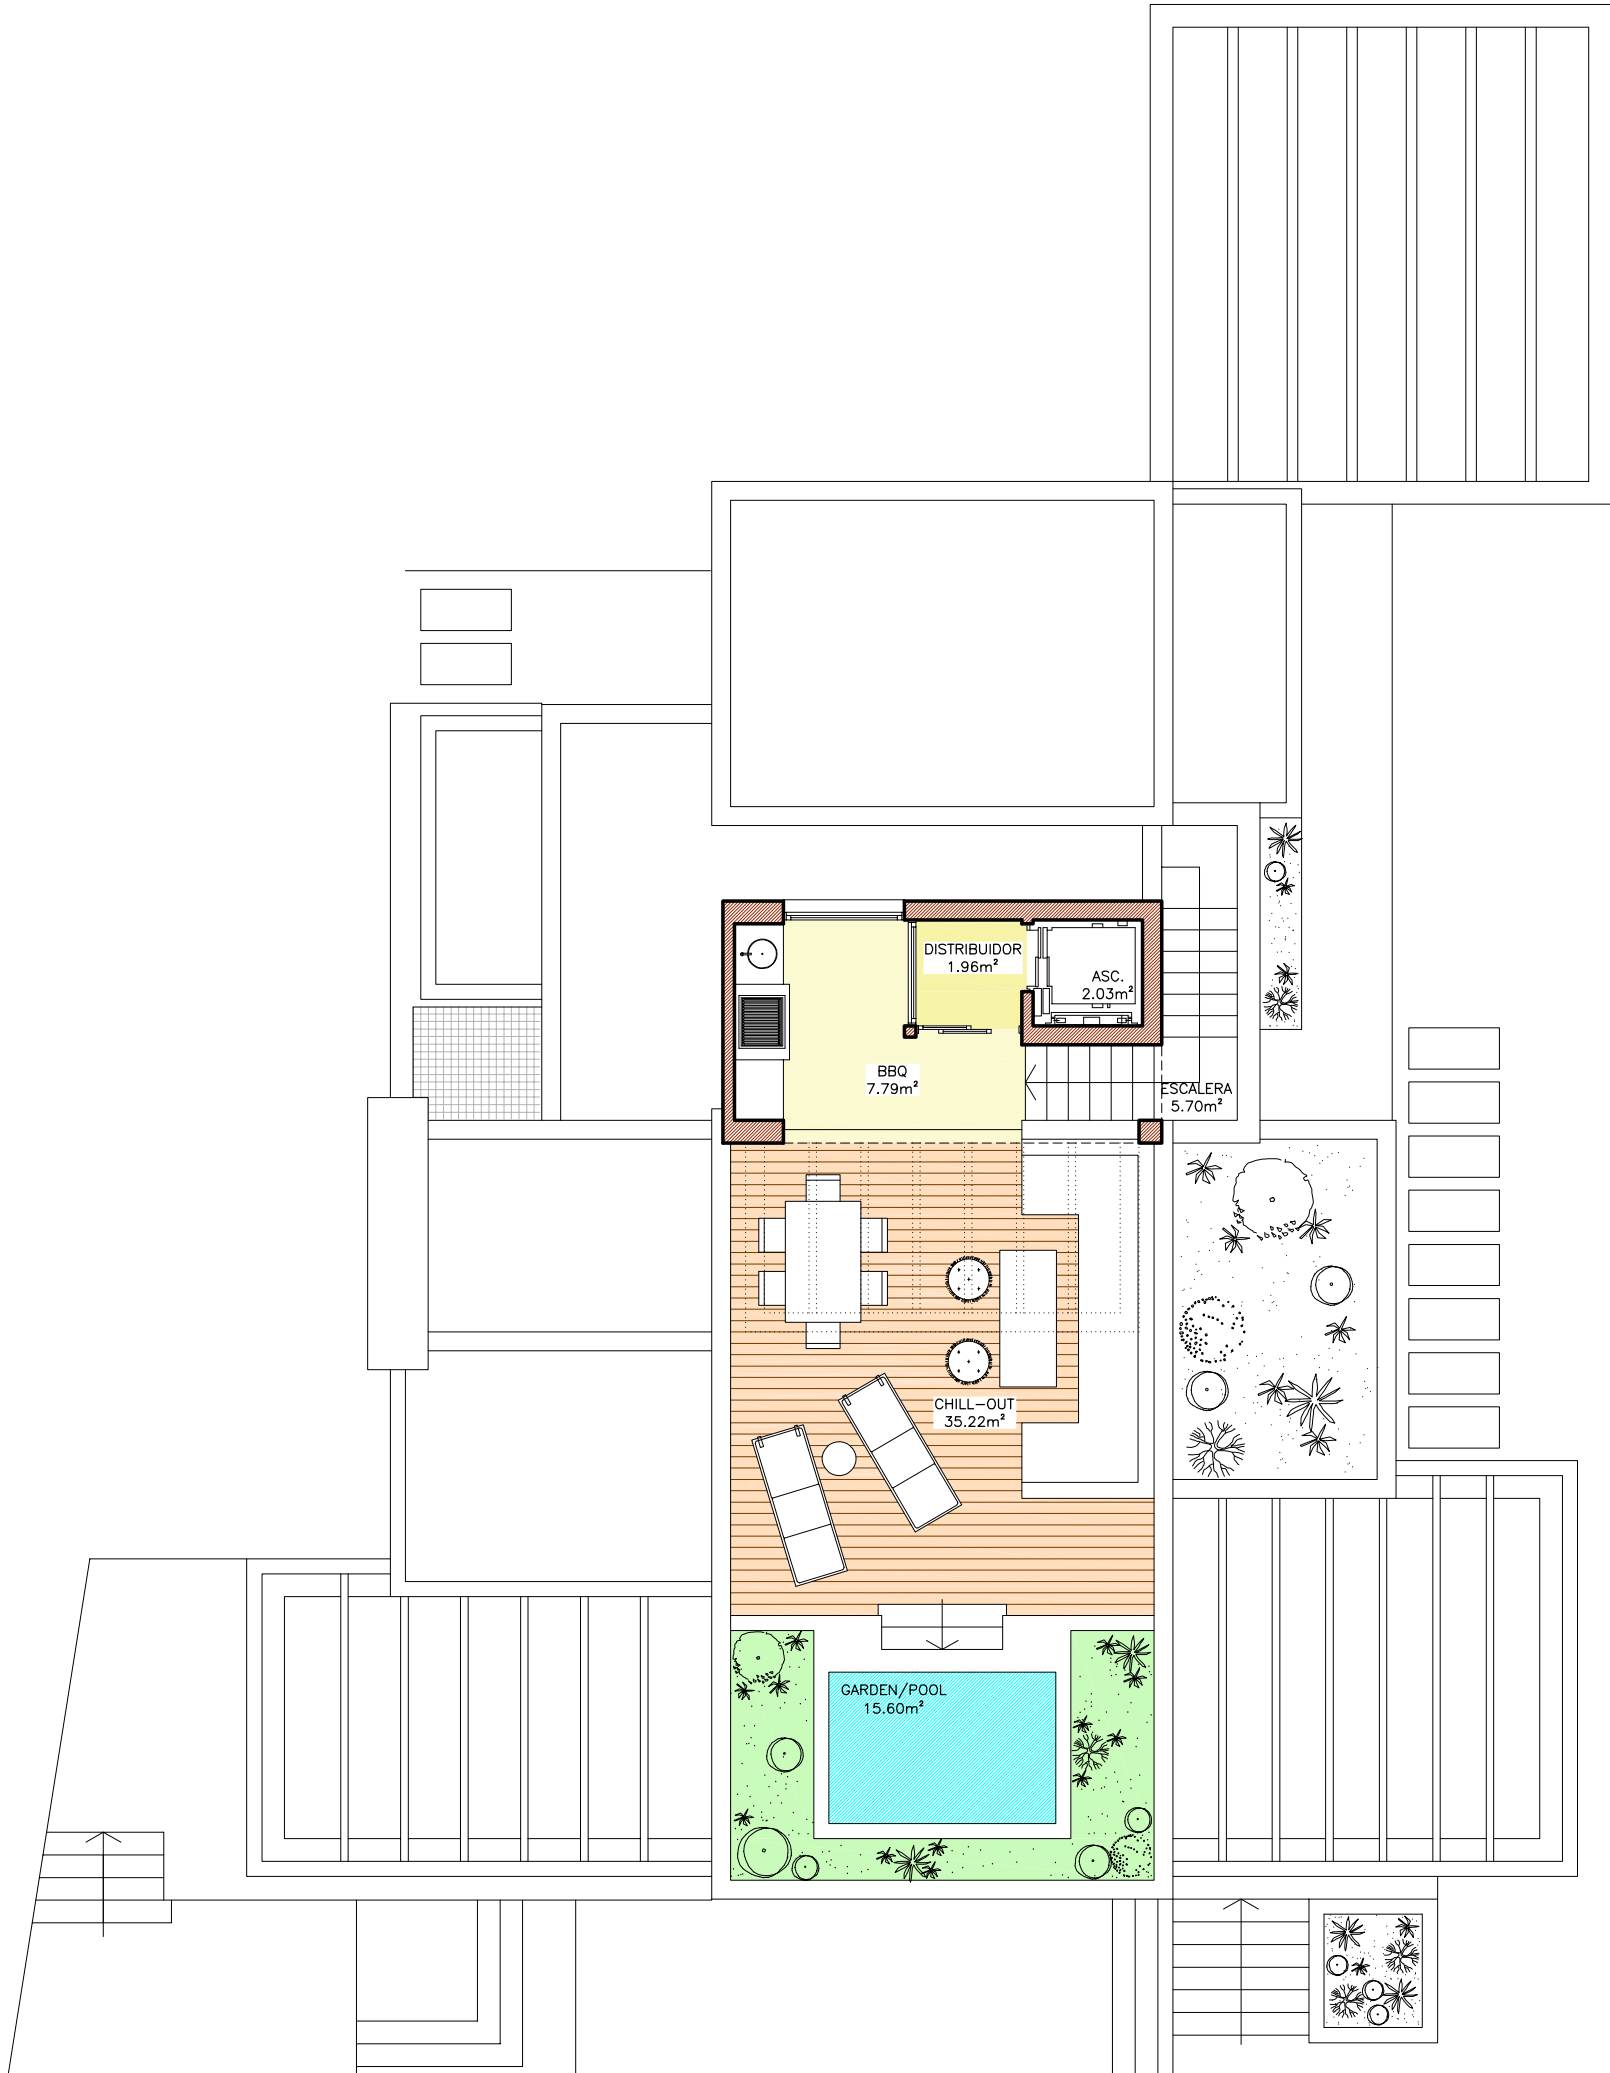

PLANTA TORREON
ESCALA 1:100

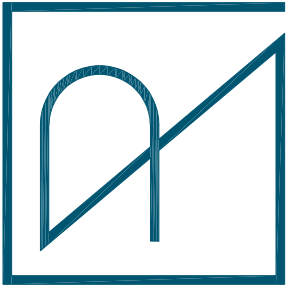

VIVIENDA 1

Proyecto Basico de 15 Viviendas Unifamiliares en la Urbanizacion "Lla Fuente" T. M. de Marbella (Malaga)

Octubre 2019

Escala 1:100


PLANTA TORREON -DISTRIBUCION-

PROMOTOR	ARQUITECTO
HDA Firce S.L.	Ernesto Palanco Bührlen


Avda. Canovas del Castillo 8, 29600, Marbella, Spain. telf. 34+952 82 68 92 www.palancoarquitectura.com / estudio@palanco.com

11

ERNESTO PALANCO ARQUITECTURA

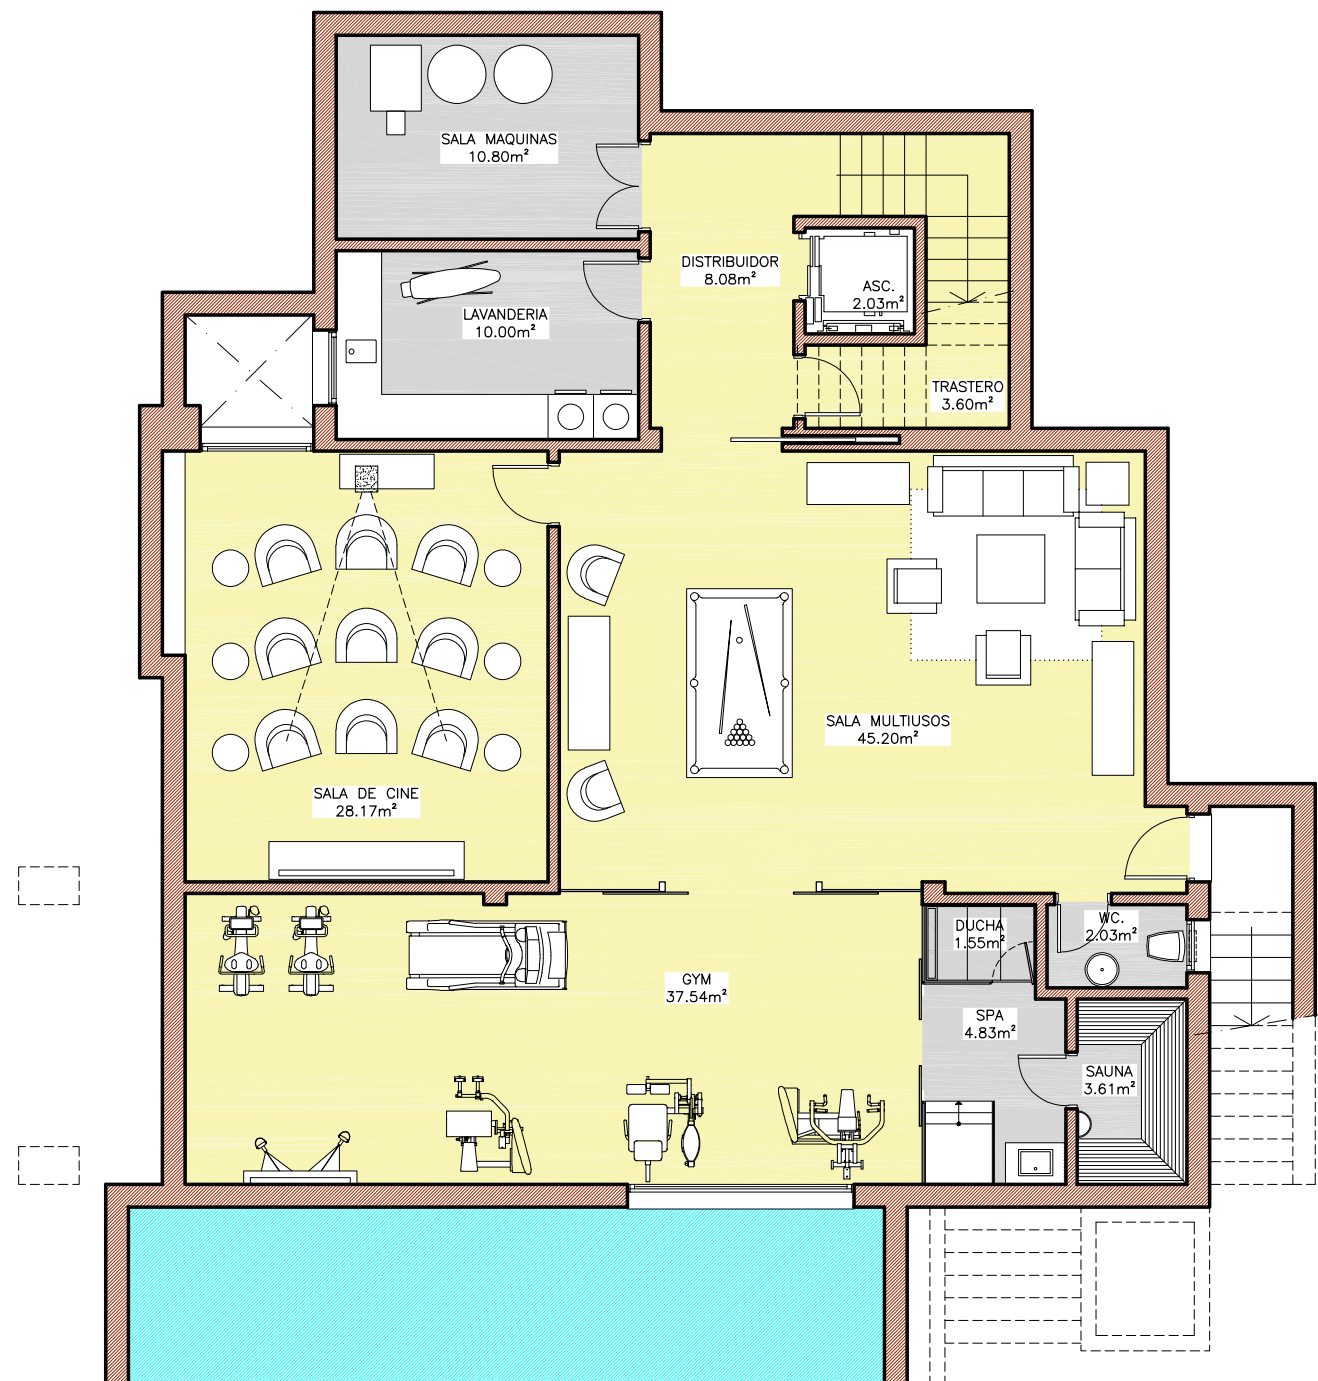

PLANTA SOTANO
ESCALA 1:100

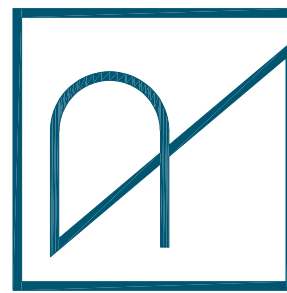

VIVIENDA 1

Proyecto Basico de 15 Viviendas Unifamiliares en la Urbanizacion "Lla Fuente" T. M. de Marbella (Malaga)		Octubre 2019
Escala 1:100		
PLANTA SOTANO -DISTRIBUCION-		
PROMOTOR	ARQUITECTO	
HDA Firce S.L.	Ernesto Palanco Bührlen	
Avda. Canovas del Castillo 8, 29600, Marbella, Spain. telf. 34+952 82 68 92 www.palancoarquitectura.com / estudio@palanco.com		

12

ERNESTO PALANCO ARQUITECTURA