
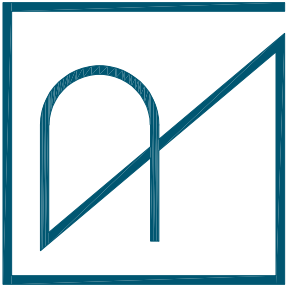


PLANTA BAJA

ESCALA 1:100

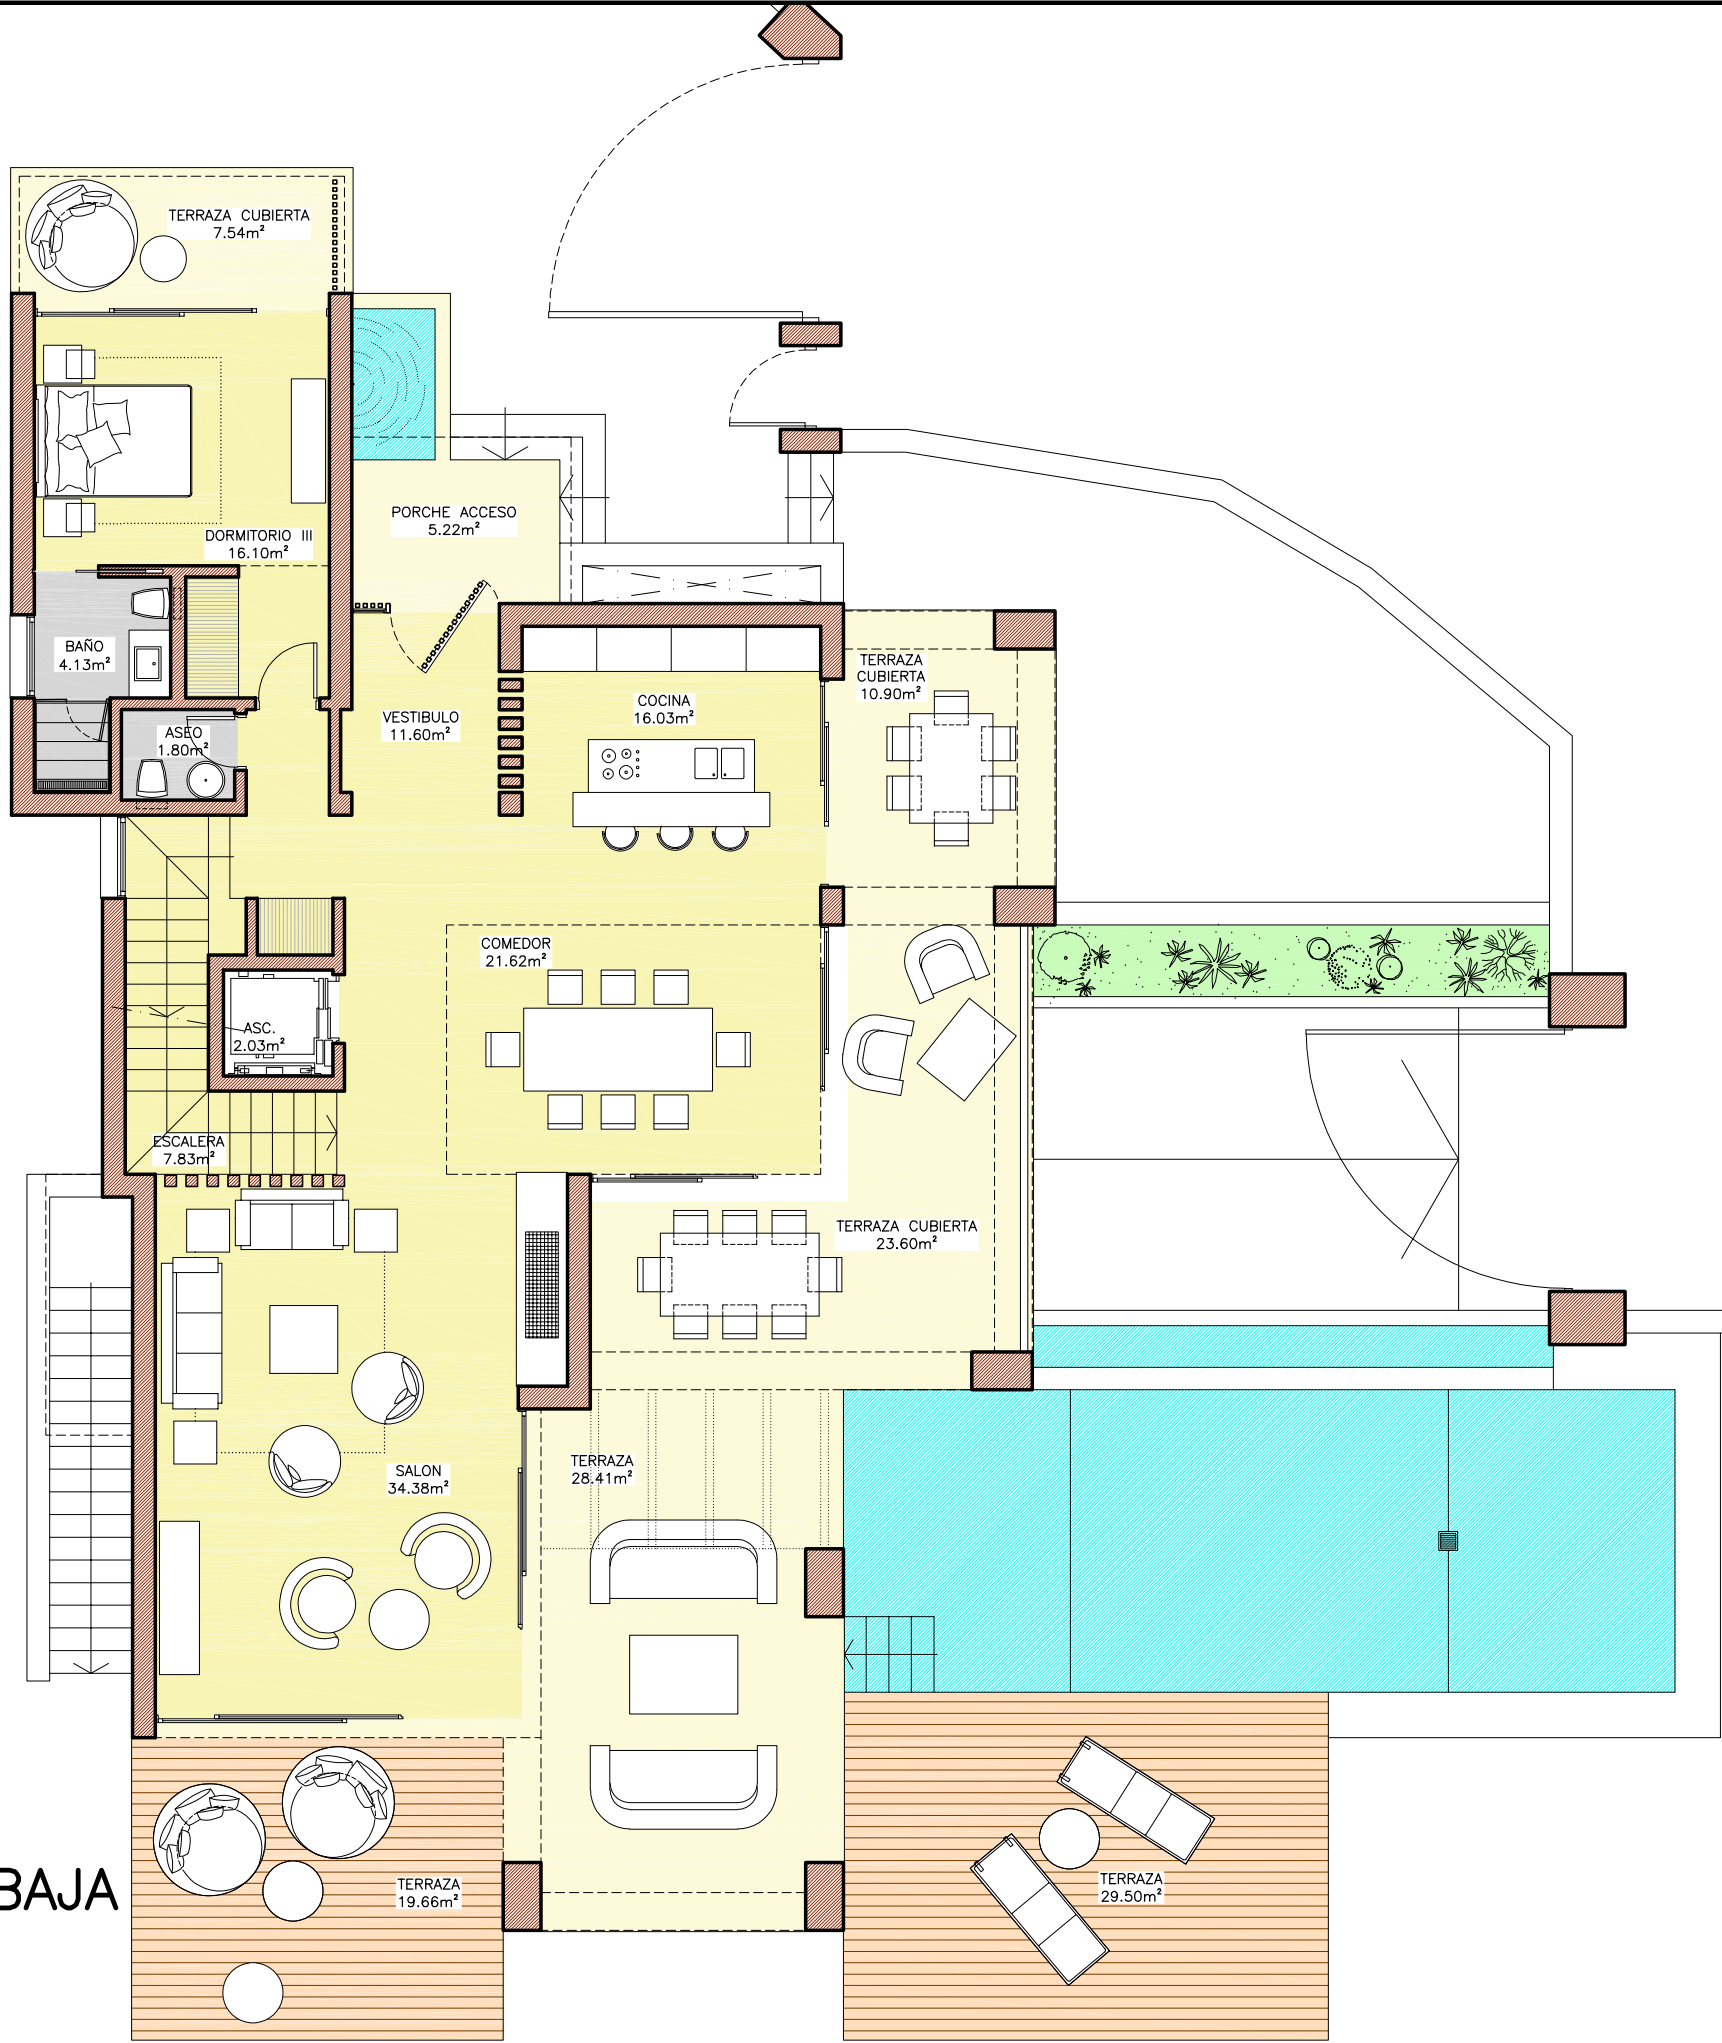

VIVIENDA 10

Proyecto Basico de 15 Viviendas Unifamiliares en la  
Urbanización "La Fuente" T. M. de Marbella ( Malaga)

Octubre 2019

Escala 1:100

PLANTA BAJA -DISTRIBUCION-

PROMOTOR

ARQUITECTO

HDA Firce S.L.


Ernesto Palanco Bührlen

153

Avda. Canovas del Castillo 8, 29600, Marbella, Spain. telf. 34+952 82 68 92 [www.palancoarquitectura.com](http://www.palancoarquitectura.com) / [estudio@palanco.com](mailto:estudio@palanco.com)

ERNESTO PALANCO ARQUITECTURA

PLANTA ALTA  
ESCALA 1:100

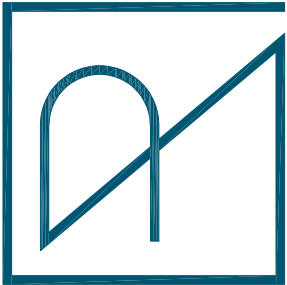

VIVIENDA 10

Proyecto Básico de 15 Viviendas Unifamiliares en la  
Urbanización "La Fuente" T. M. de Marbella ( Málaga )

Octubre 2019

Escala 1:100

PLANTA ALTA -DISTRIBUCION-

PROMOTOR

ARQUITECTO

HDA Firce S.L.

Ernesto Palanco Bührlen



154

Avda. Canovas del Castillo 8, 29600, Marbella, Spain. telf. 34+952 82 68 92 [www.palancoarquitectura.com](http://www.palancoarquitectura.com) / [estudio@palanco.com](mailto:estudio@palanco.com)

ERNESTO PALANCO ARQUITECTURA

PLANTA TORREON

ESCALA 1:100

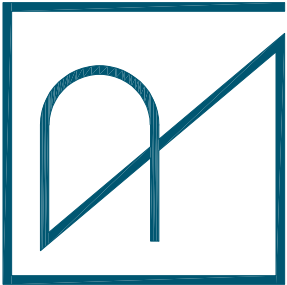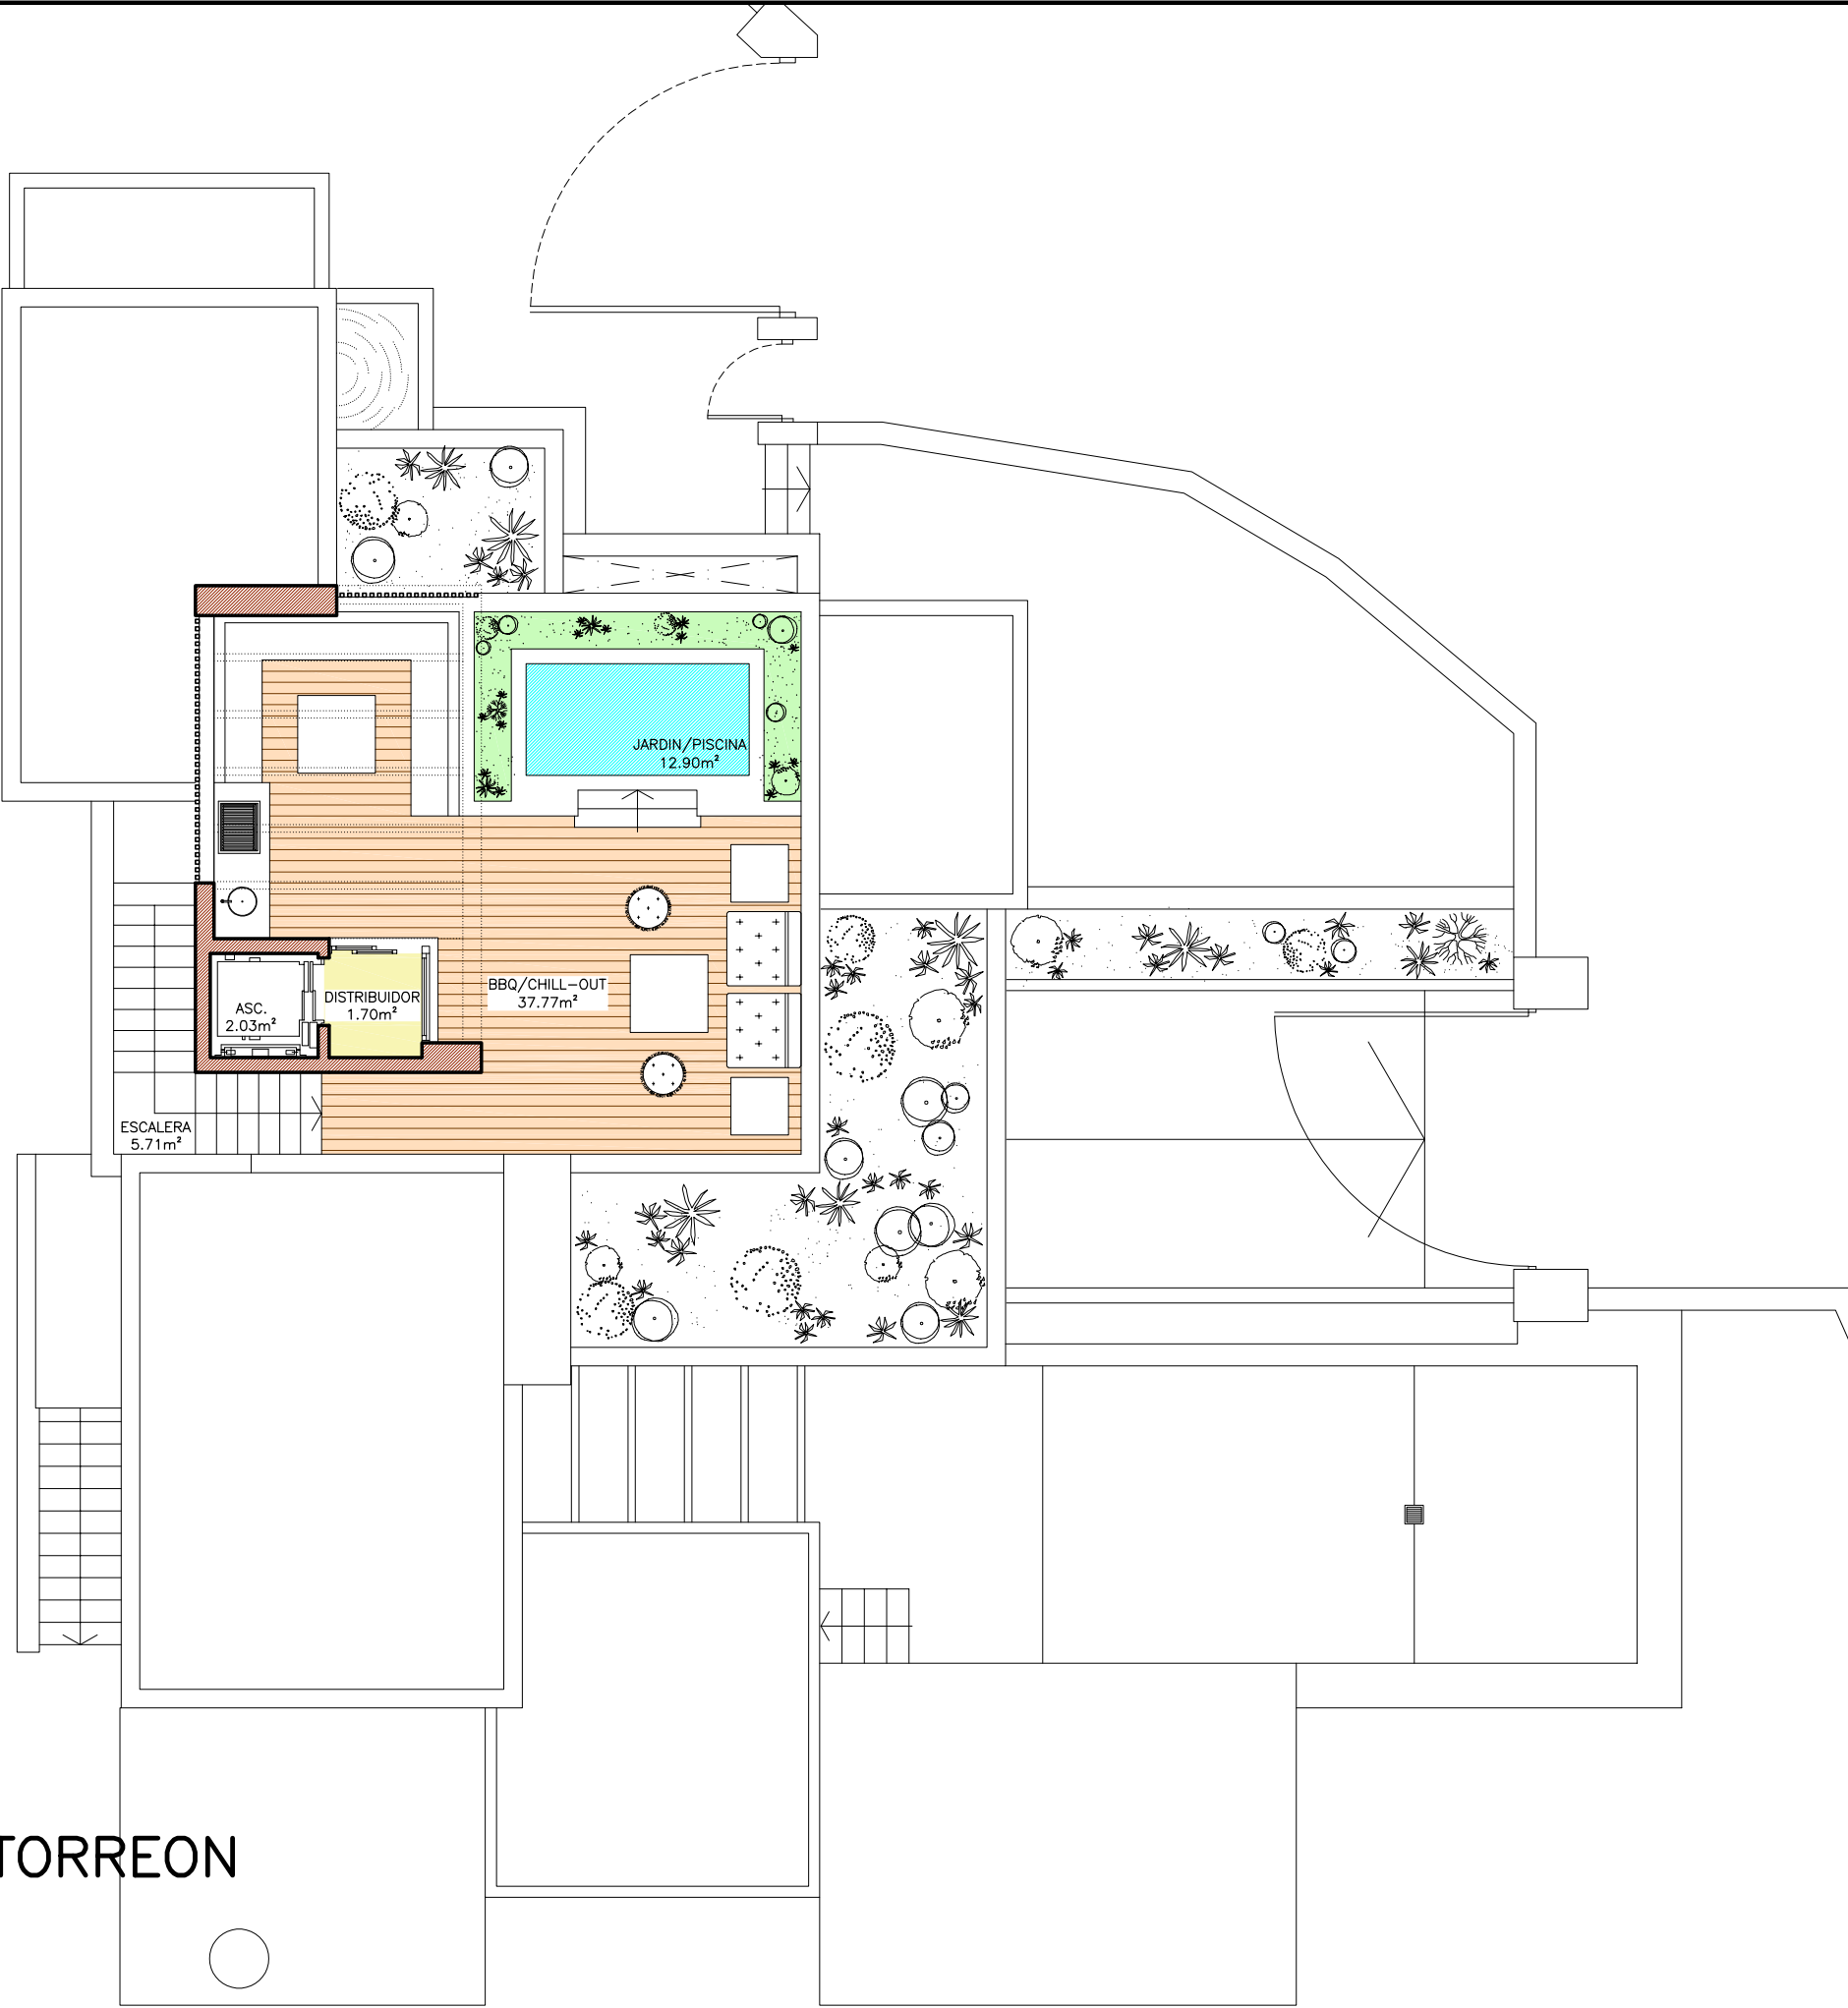

VIVIENDA 10

Proyecto Basico de 15 Viviendas Unifamiliares en la  
Urbanización "La Fuente" T. M. de Marbella (Malaga)

Octubre 2019

Escala 1:100

PLANTA TORREON -DISTRIBUCION-

PROMOTOR

ARQUITECTO

HDA Firce S.L.

Ernesto Palanco Bührlen



Avda. Canovas del Castillo 8, 29600, Marbella, Spain. telf. 34+952 82 68 92 [www.palancoarquitectura.com](http://www.palancoarquitectura.com) / [estudio@palanco.com](mailto:estudio@palanco.com)

155

ERNESTO PALANCO ARQUITECTURA

PLANTA SOTANO

ESCALA 1:100

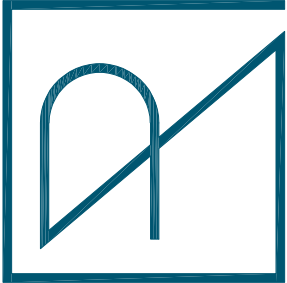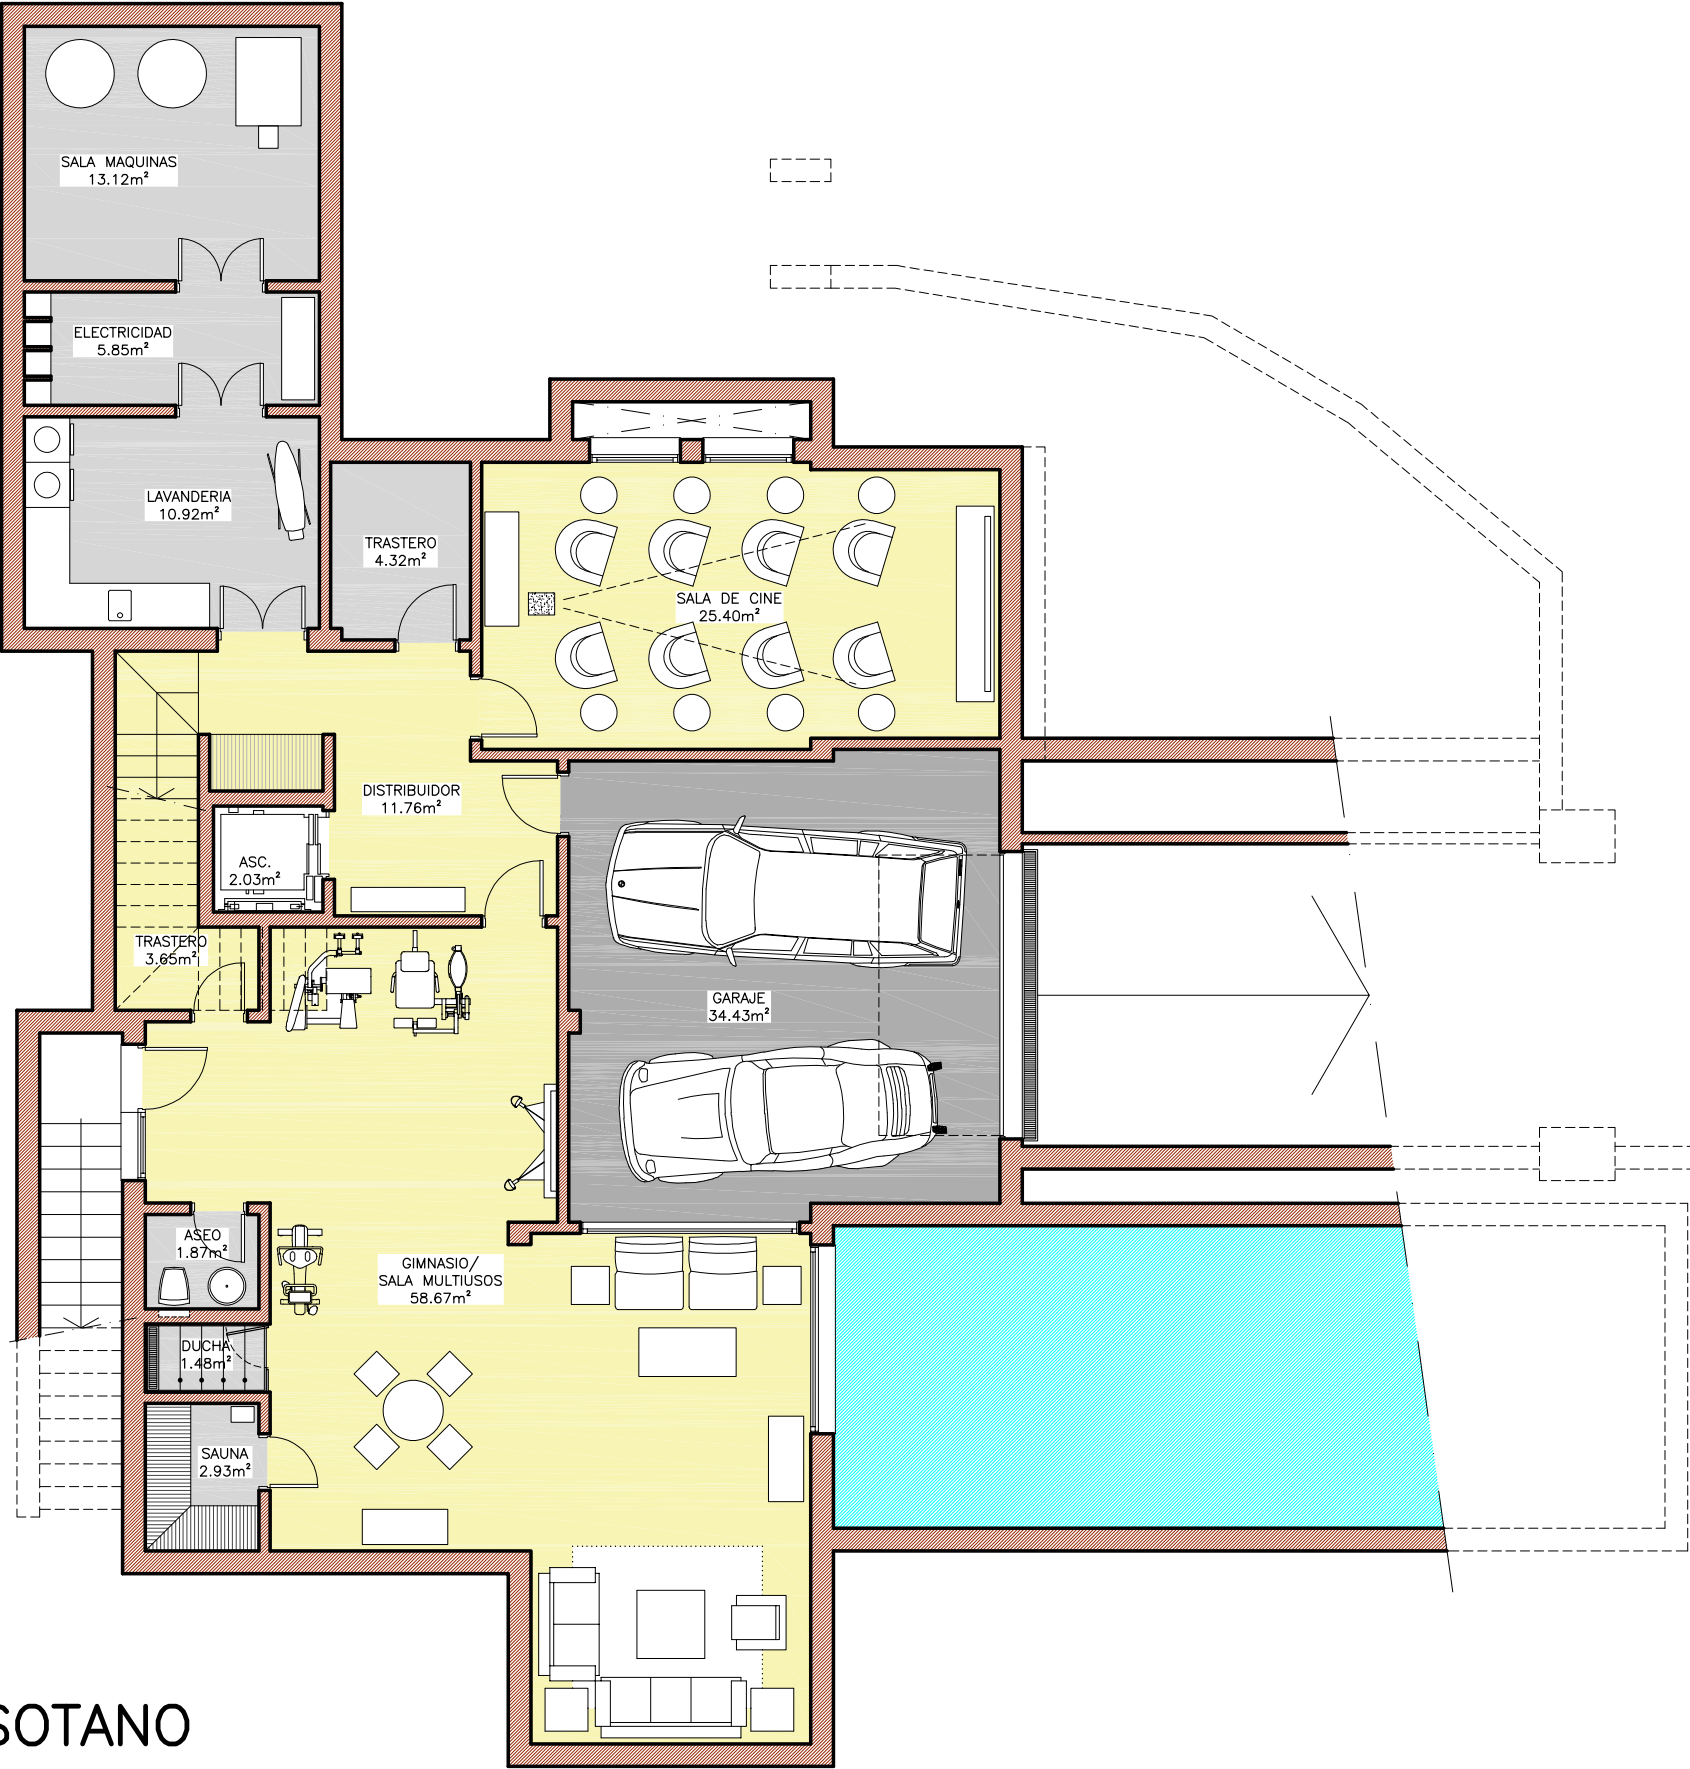

VIVIENDA 10

Proyecto Básico de 15 Viviendas Unifamiliares en la  
Urbanización "La Fuente" T. M. de Marbella ( Málaga)

Octubre 2019

Escala 1:100

PLANTA SOTANO -DISTRIBUCION-

PROMOTOR

HDA Firce S.L.

ARQUITECTO

Ernesto Palanco Bührlen

156

Avda. Canovas del Castillo 8, 29600, Marbella, Spain. telf. 34+952 82 68 92 www.palancoarquitectura.com / estudio@palanco.com

ERNESTO PALANCO ARQUITECTURA