
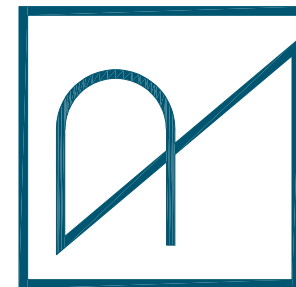


PLANTA BAJA
ESCALA 1:100

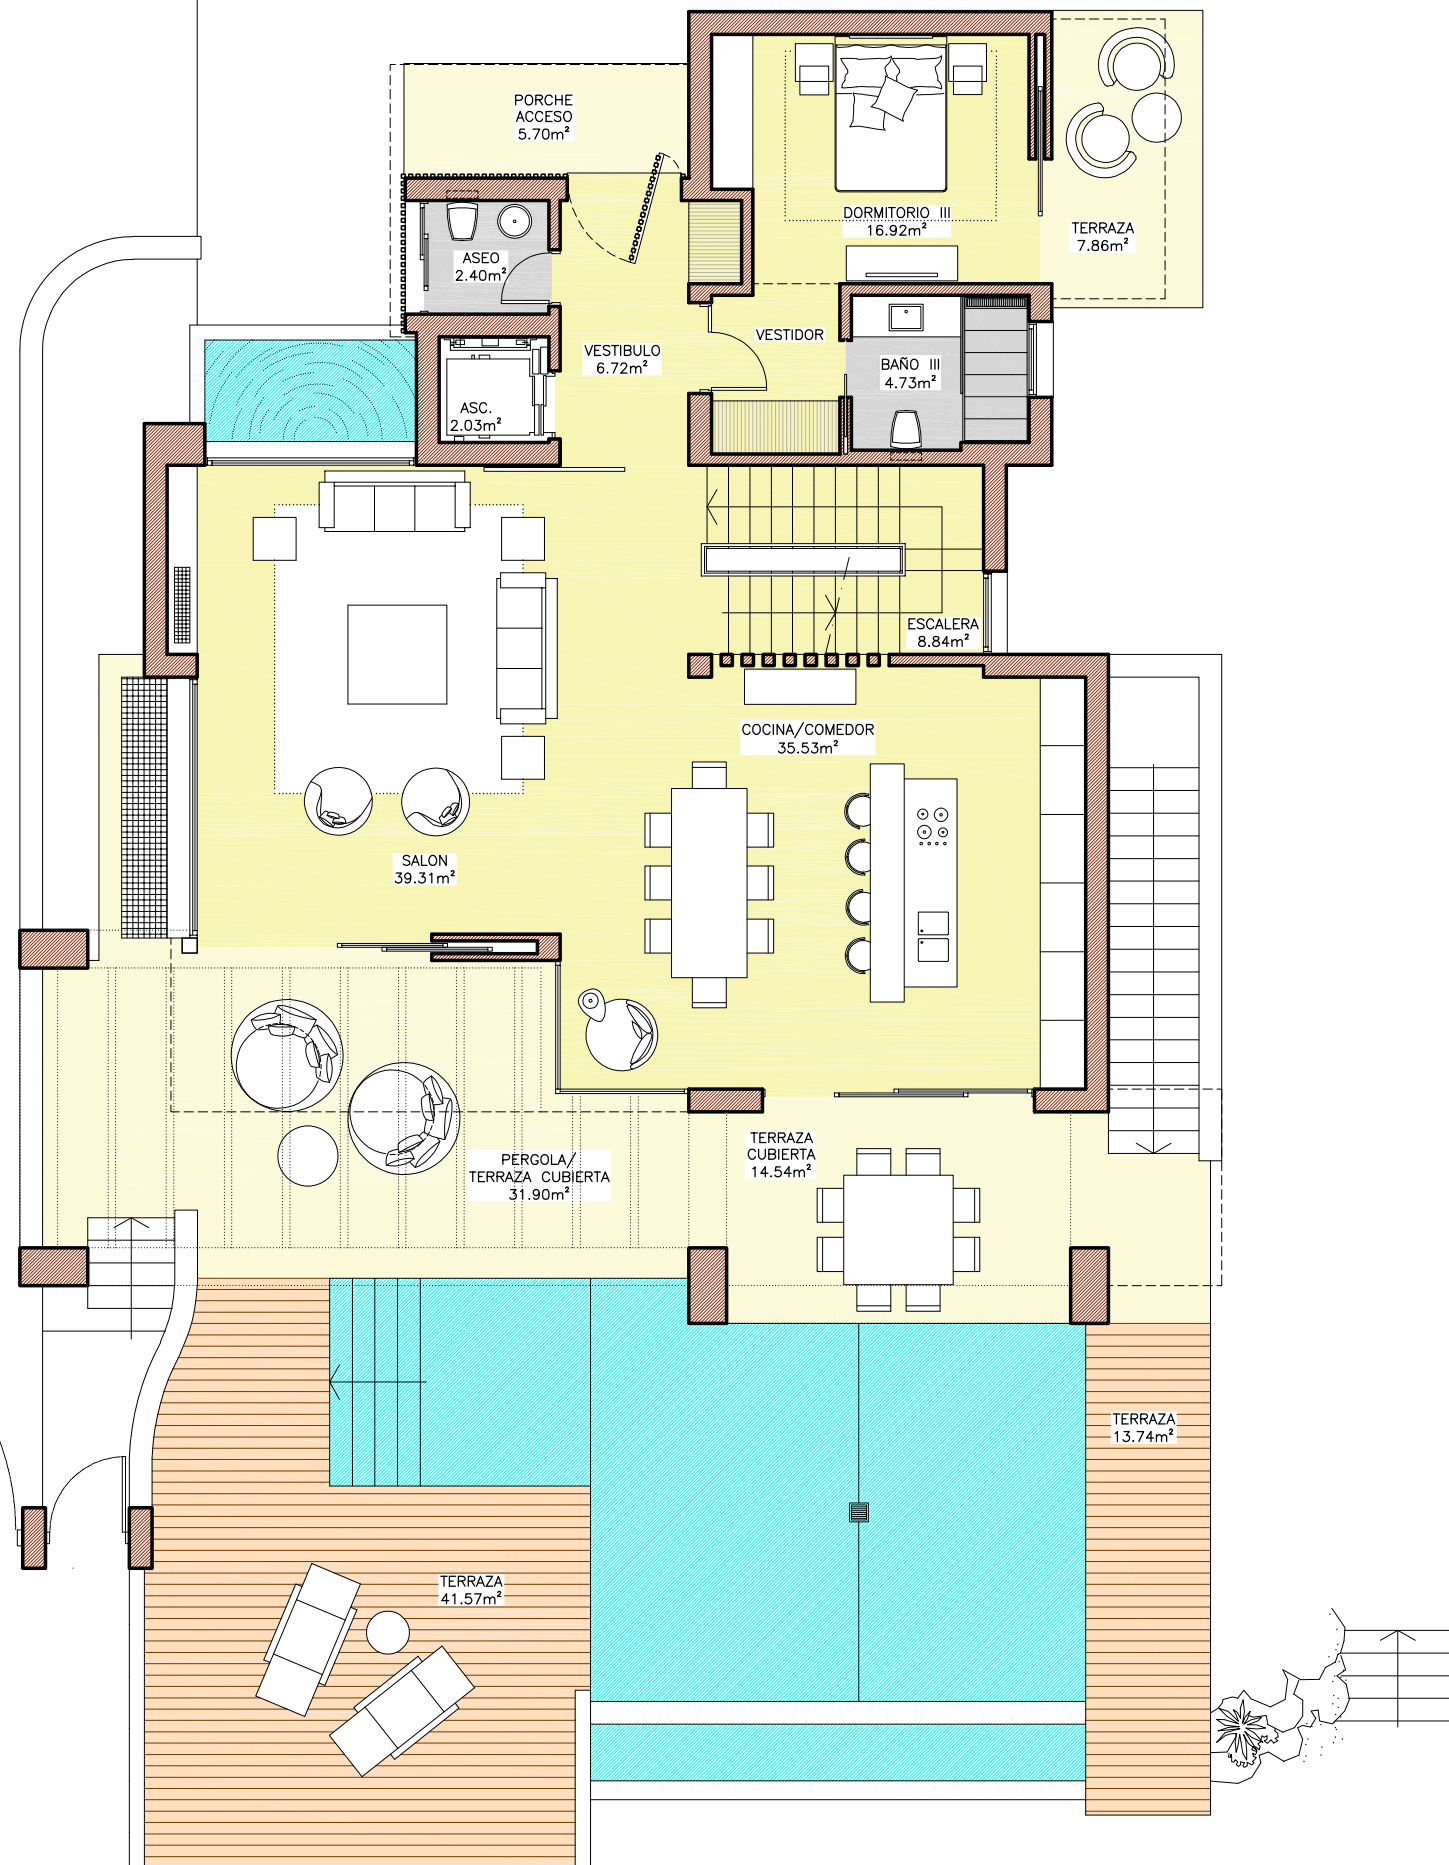

VIVENDA 12

Proyecto Básico de 15 Viviendas Unifamiliares en la
Urbanización "La Fuente" T. M. de Marbella (Málaga)

Octubre 2019

Escala 1:100

PLANTA BAJA -DISTRIBUCION-

PROMOTOR

ARQUITECTO

HDA Firce S.L.



Ernesto Palanco Bührlen

185

Avda. Canovas del Castillo 8, 29600, Marbella, Spain. telf. 34+952 82 68 92 www.palancoarquitectura.com / estudio@palanco.com

ERNESTO PALANCO ARQUITECTURA

PLANTA ALTA
ESCALA 1:100

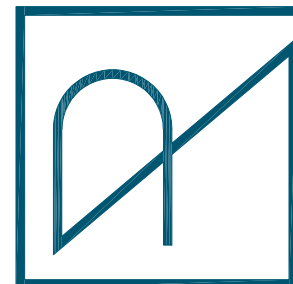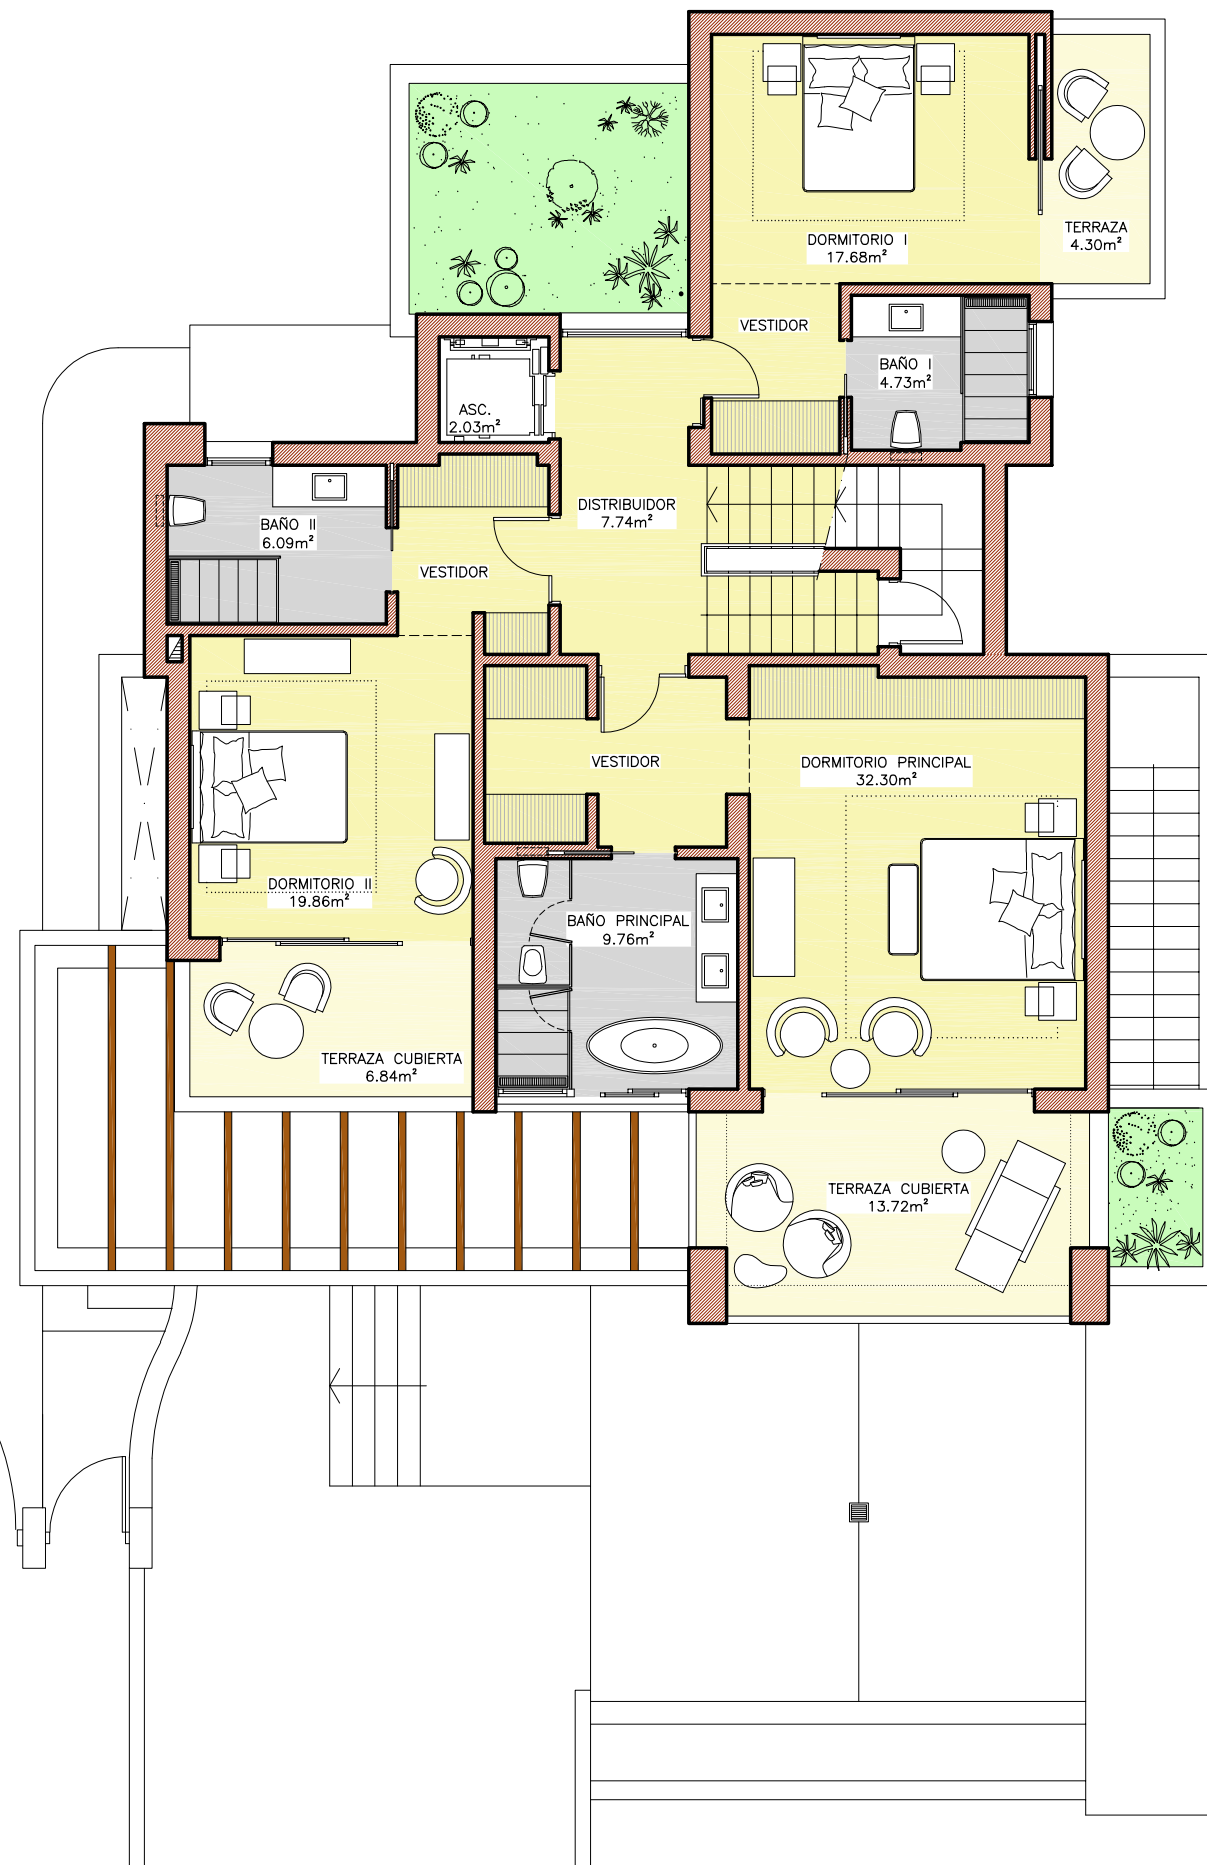

VIVENDA 12

Proyecto Básico de 15 Viviendas Unifamiliares en la
Urbanización "La Fuente" T. M. de Marbella (Málaga)

Octubre 2019

Escala 1:100

PLANTA ALTA -DISTRIBUCION-

PROMOTOR

ARQUITECTO

HDA Firce S.L.



Ernesto Palanco Bührlen

186

Avda. Canovas del Castillo 8, 29600, Marbella, Spain. telf. 34+952 82 68 92 www.palancoarquitectura.com / estudio@palanco.com

ERNESTO PALANCO ARQUITECTURA

PLANTA TORREON
ESCALA 1:100

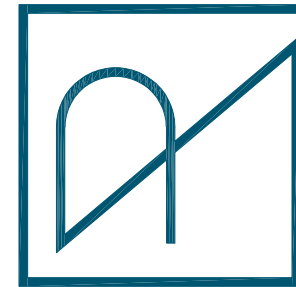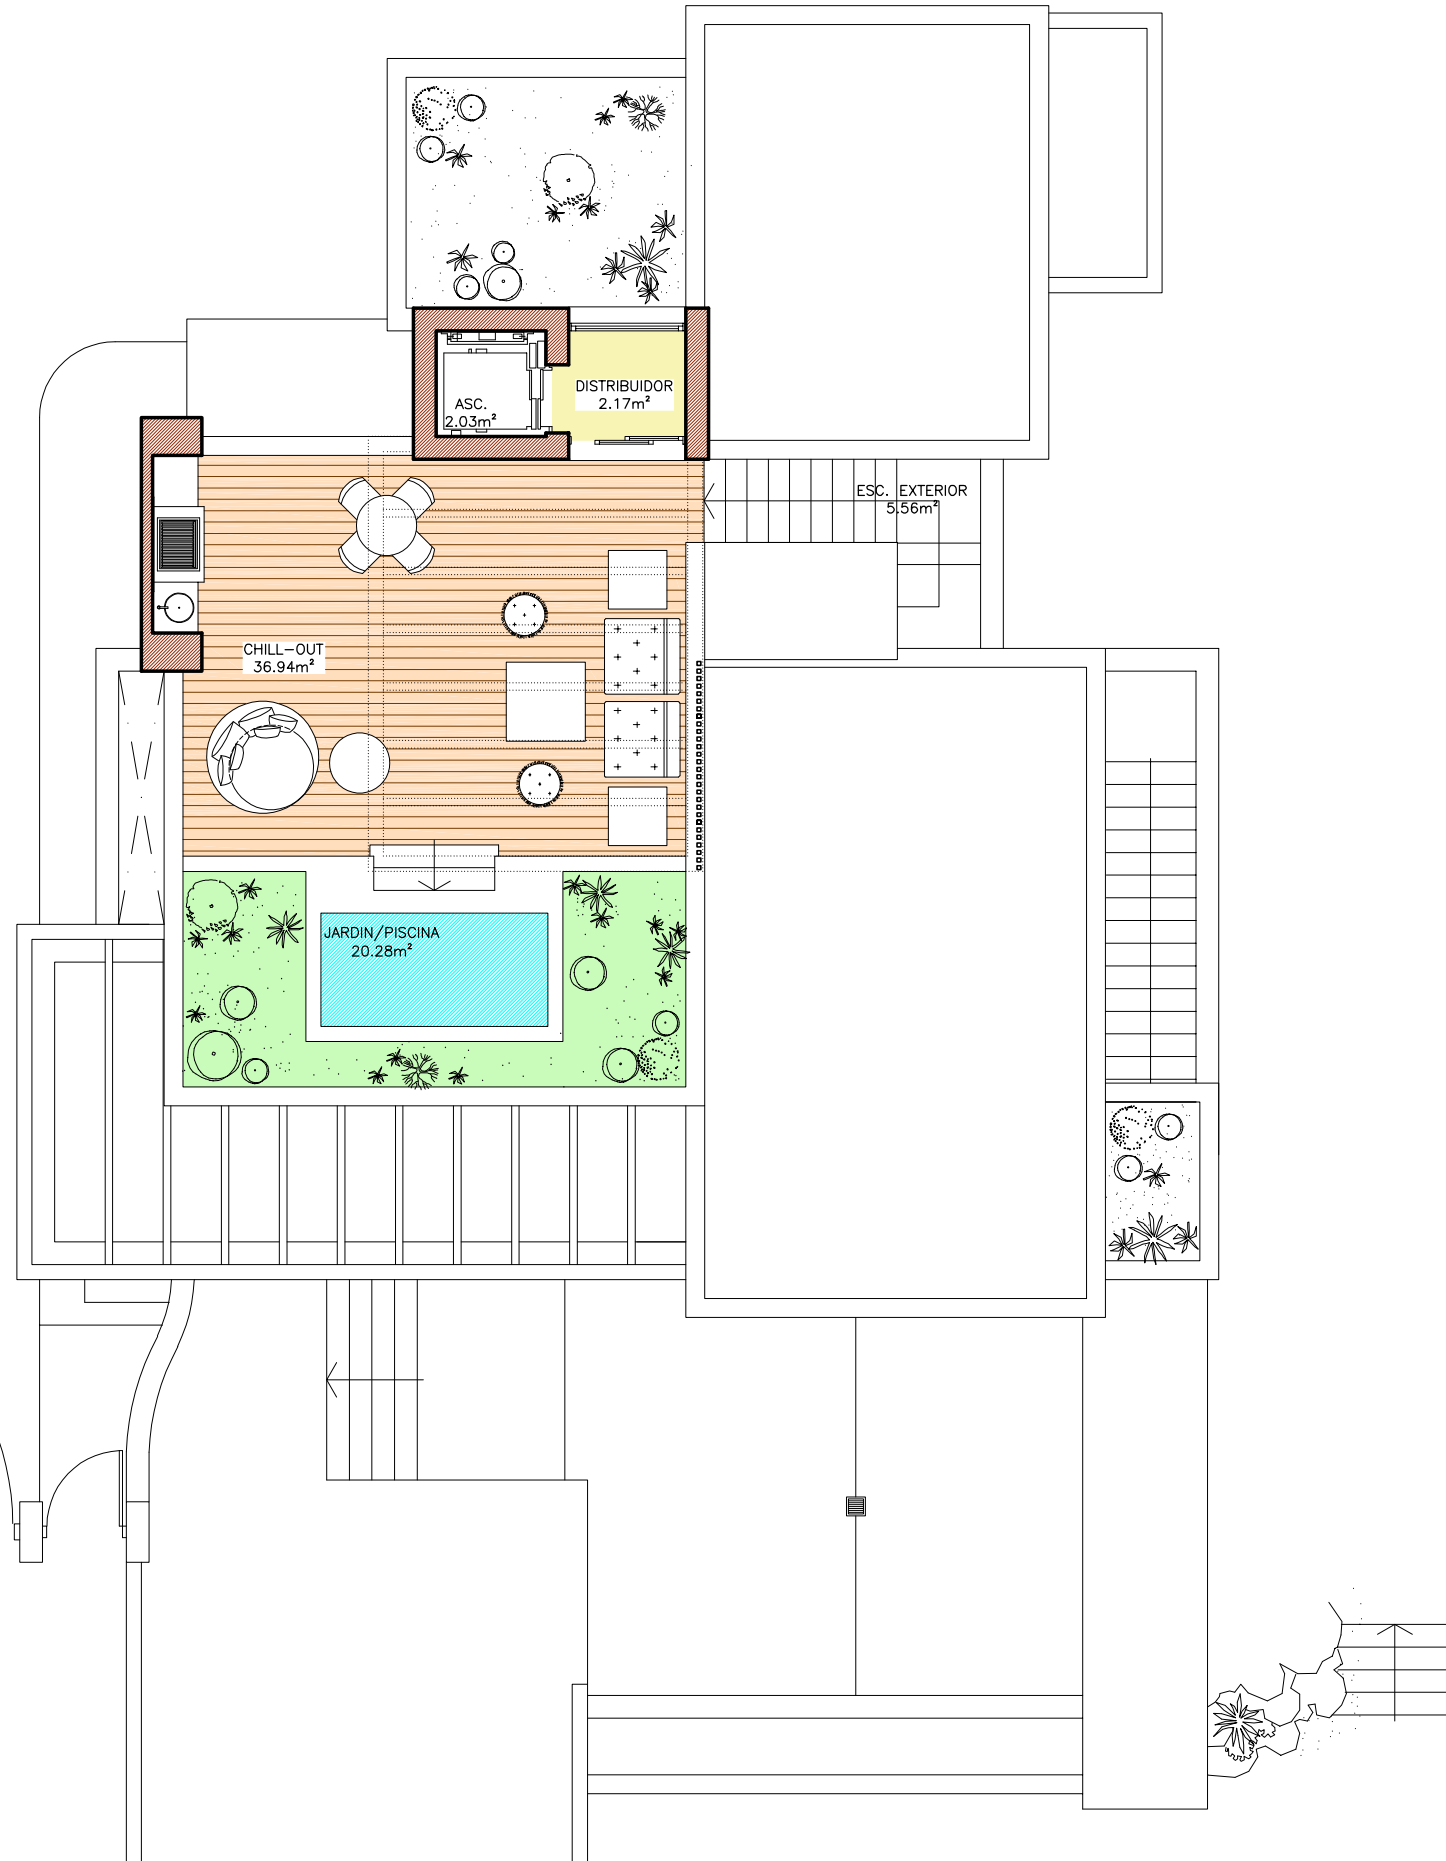



VIVENDA 12

Proyecto Basico de 15 Viviendas Unifamiliares en la Urbanización "La Fuente" T. M. de Marbella (Malaga)		Octubre 2019
Escala 1:100		
187		
PLANTA TORREON -DISTRIBUCION-	ARQUITECTO	
PROMOTOR	Ernesto Palanco Bührlen	
HDA Firce S.L.		
Avda. Canovas del Castillo 8, 29600, Marbella, Spain, telf. 34+952 82 68 92 www.palancoarquitectura.com / estudio@palanco.com		

ERNESTO PALANCO ARQUITECTURA

PLANTA SOTANO

ESCALA 1:100

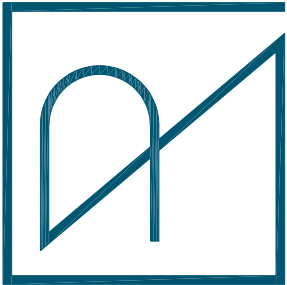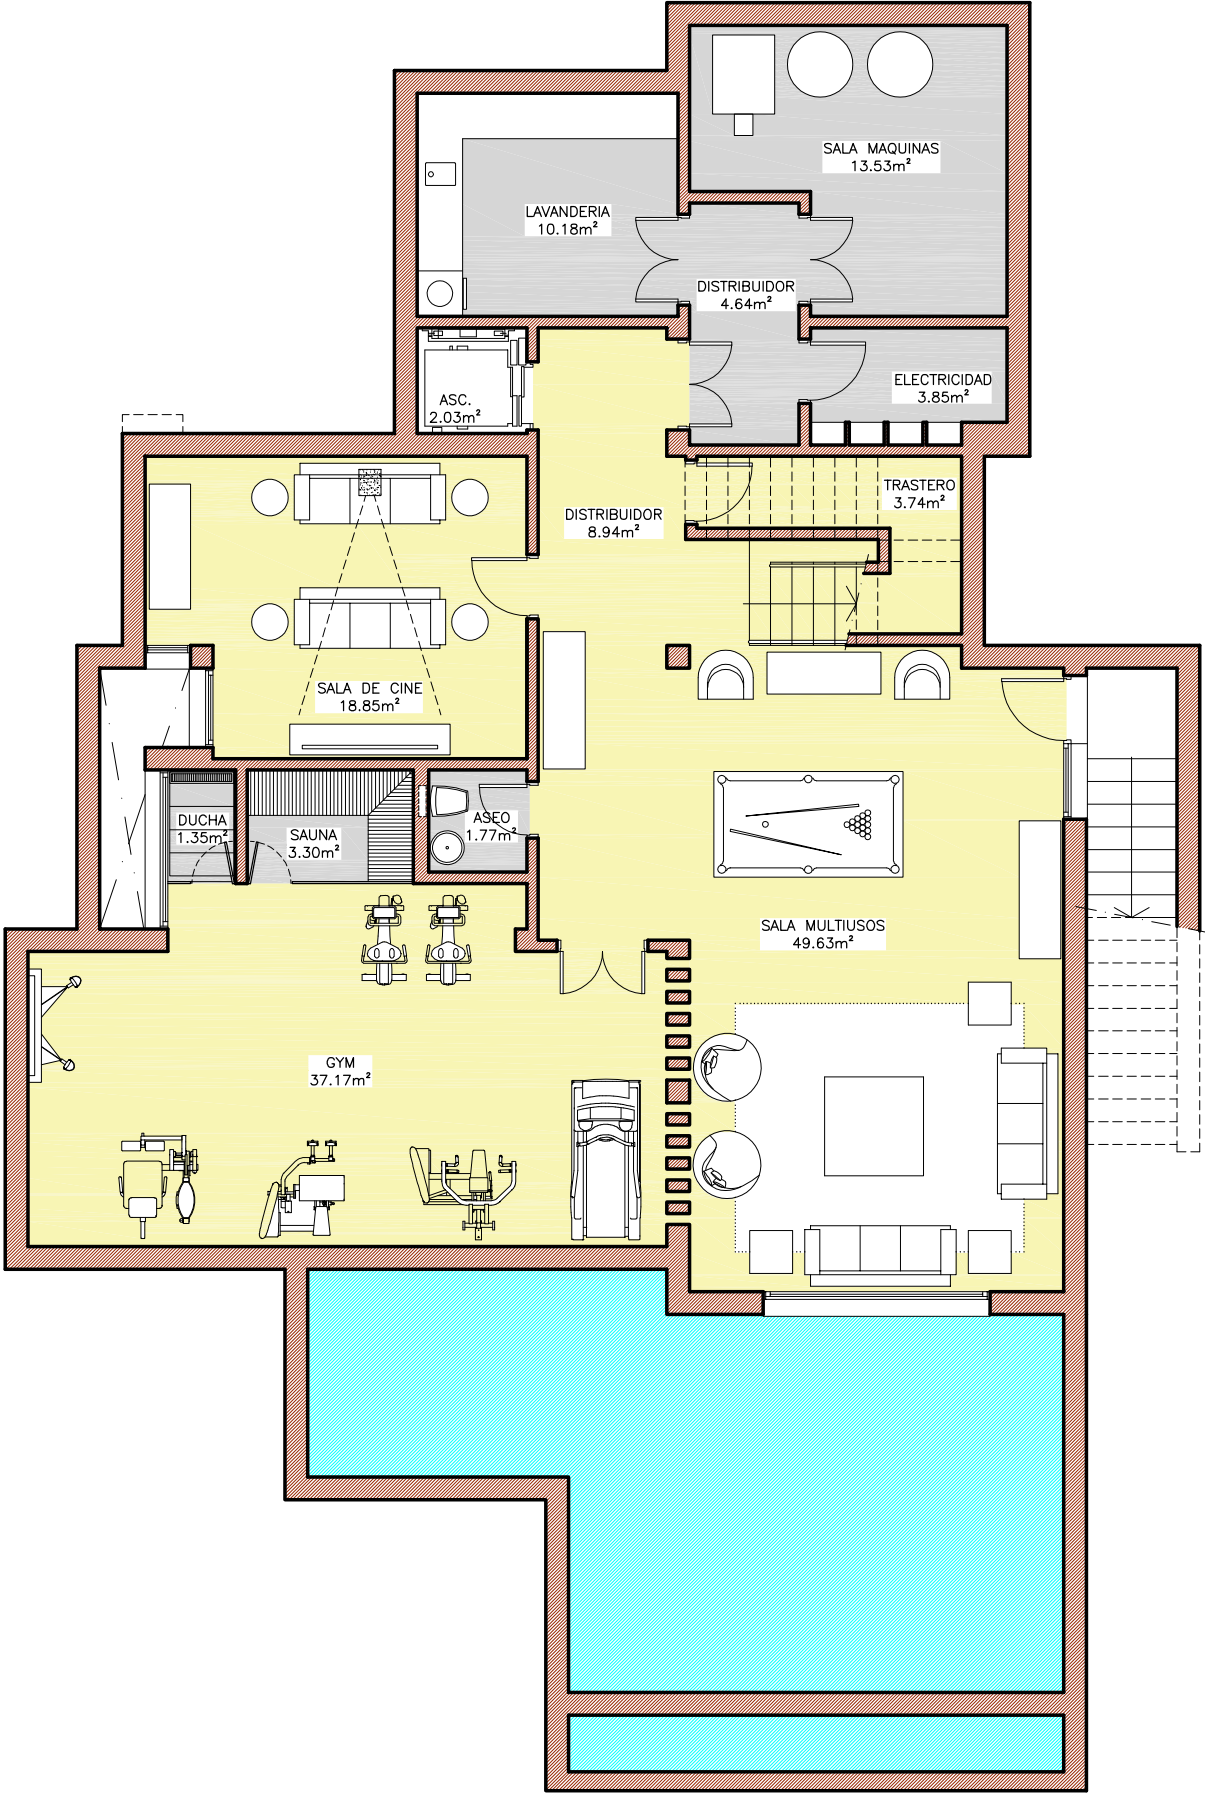

VIVENDA 12

Proyecto Basico de 15 Viviendas Unifamiliares en la Urbanización "La Fuente" T. M. de Marbella (Malaga)

Octubre 2019

Escala 1:100

PLANTA SOTANO -DISTRIBUCION-

PROMOTOR

ARQUITECTO

HDA Firce S.L.

Ernesto Palanco Bührlen

Avda. Canovas del Castillo 8, 29600, Marbella, Spain. telf. 34+952 82 68 92 www.palancoarquitectura.com / estudio@palanco.com

188

ERNESTO PALANCO ARQUITECTURA