
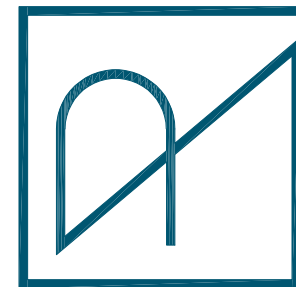


PLANTA BAJA
ESCALA 1:100

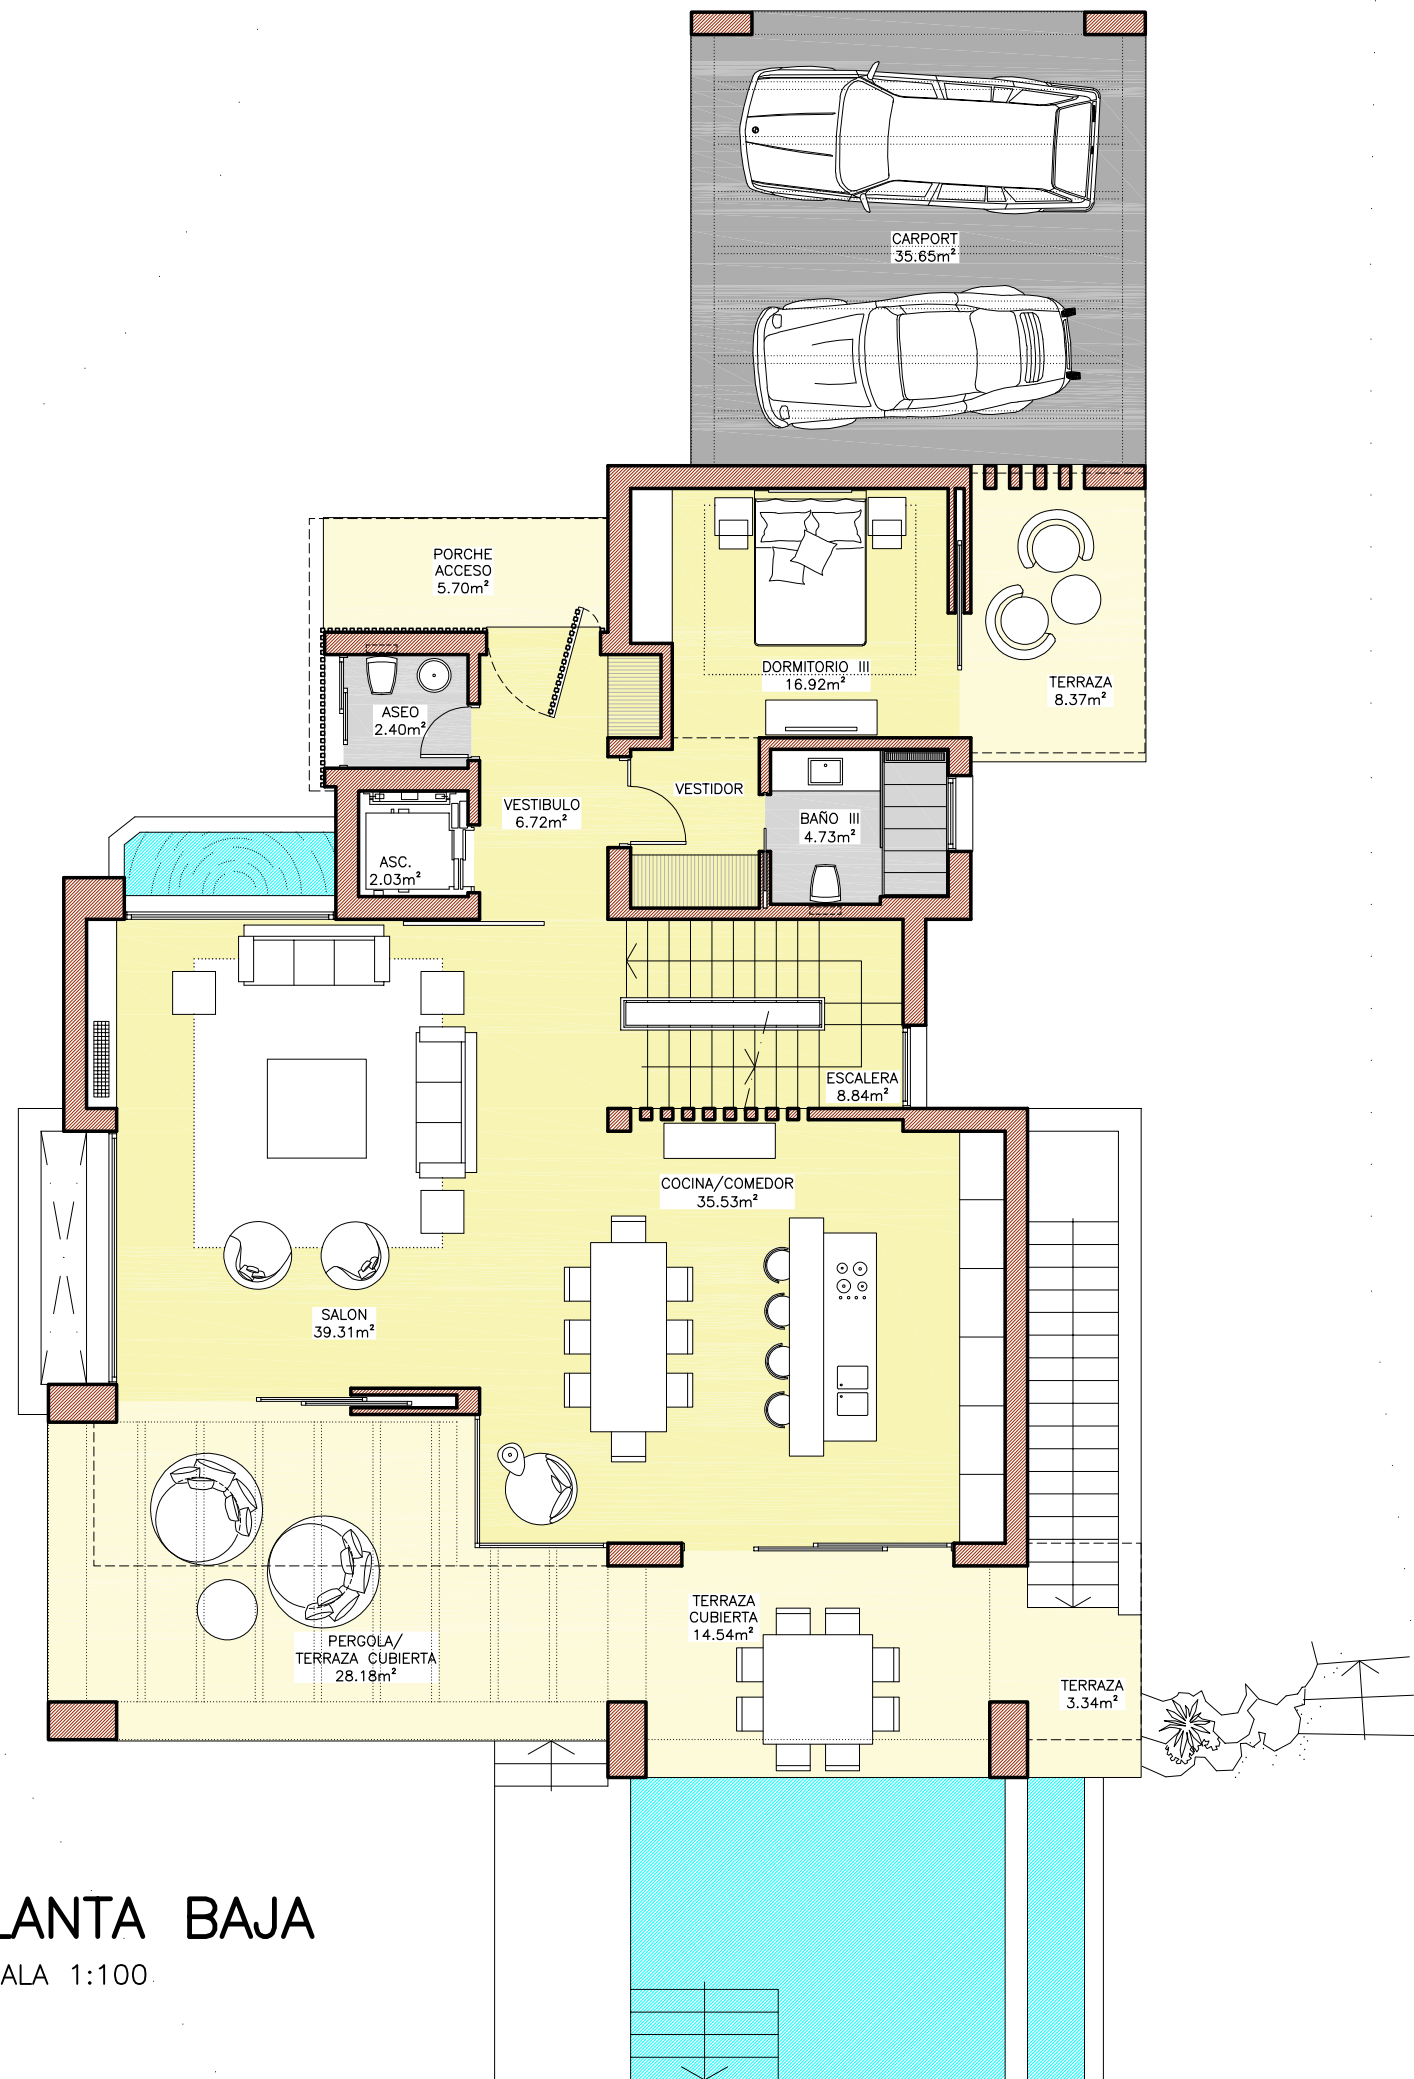

VIVIENDA 13

Proyecto Basico de 15 Viviendas Unifamiliares en la
Urbanización "La Fuente" T. M. de Marbella (Malaga)

Octubre 2019

Escala 1:100

PLANTA BAJA -DISTRIBUCION-

PROMOTOR
HDA Firce S.L.

ARQUITECTO


Ernesto Palanco Bührlen

201

Avda. Canovas del Castillo 8, 29600, Marbella, Spain, telf. 34+952 82 68 92 www.palancoarquitectura.com / estudio@palanco.com

ERNESTO PALANCO ARQUITECTURA

PLANTA ALTA
ESCALA 1:100

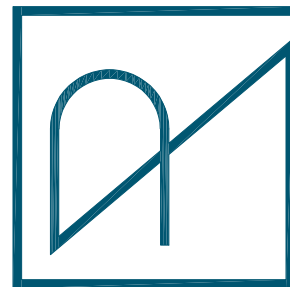

VIVIENDA 13

Proyecto Básico de 15 Viviendas Unifamiliares en la
Urbanización "La Fuente" T. M. de Marbella (Málaga)

Octubre 2019

Escala 1:100

PLANTA ALTA -DISTRIBUCION-

PROMOTOR

ARQUITECTO

HDA Firce S.L.



Ernesto Palanco Bührlen

202

Avda. Canovas del Castillo 8, 29600, Marbella, Spain, telf. 34+952 82 68 92 www.palancoarquitectura.com / estudio@palanco.com

ERNESTO PALANCO ARQUITECTURA

PLANTA TORREON
ESCALA 1:100

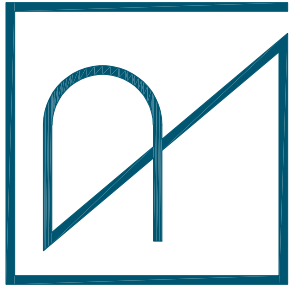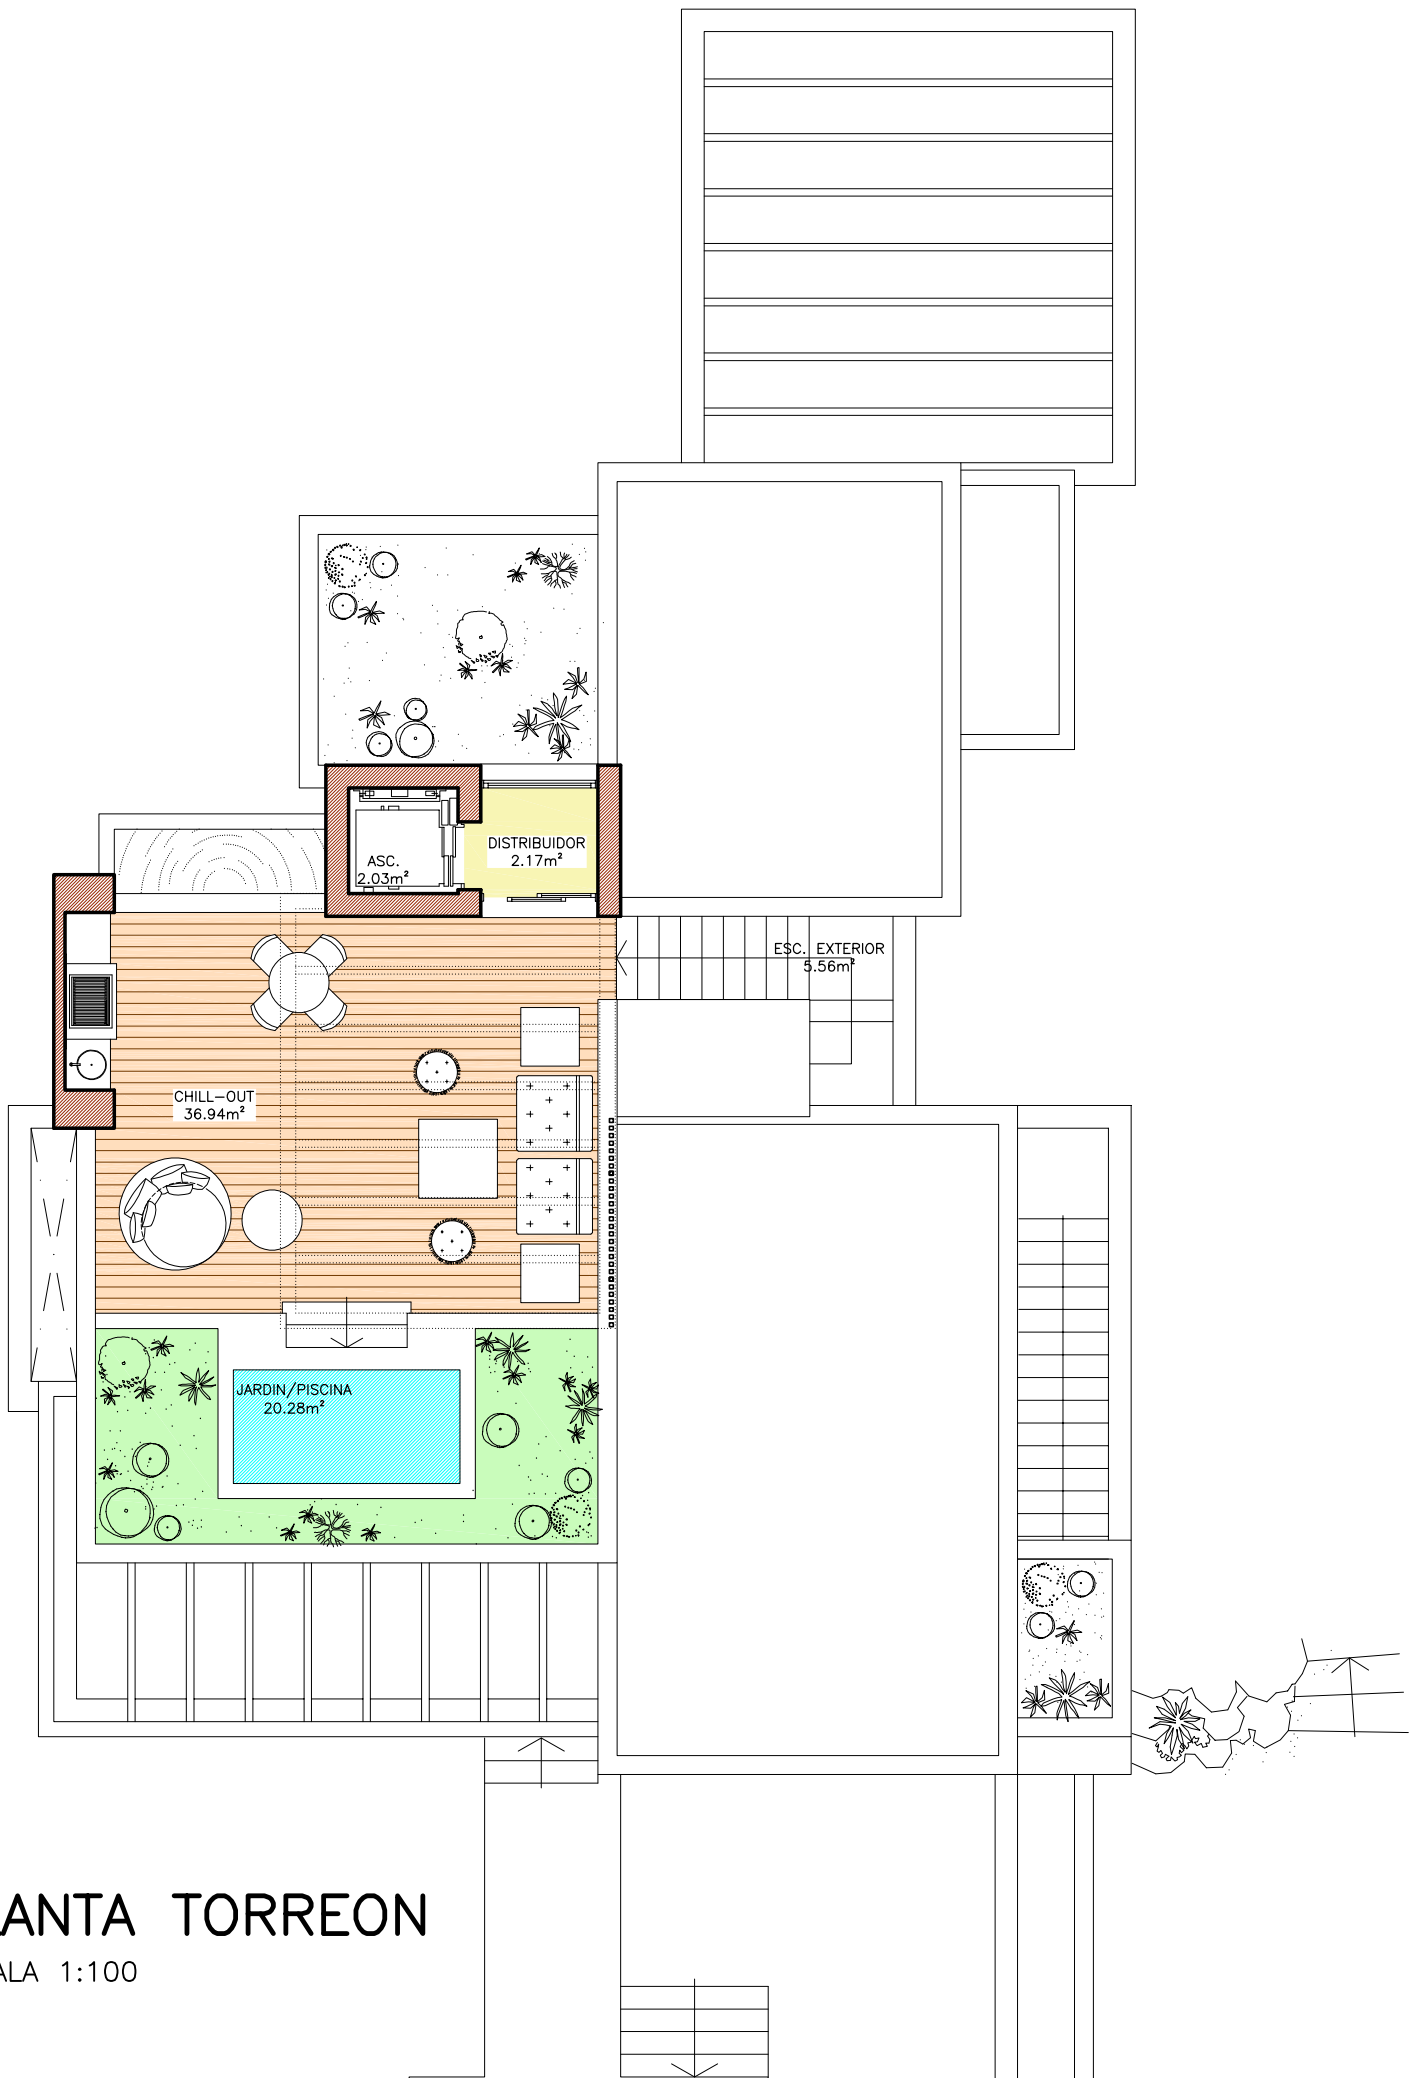

VIVIENDA 13

Octubre 2019

Proyecto Basico de 15 Viviendas Unifamiliares en la Urbanización "La Fuente" T. M. de Marbella (Malaga)

Escala 1:100

PLANTA TORREON -DISTRIBUCION-



PROMOTOR	ARQUITECTO
HDA Firce S.L.	Ernesto Palanco Bührlen

Avda. Canovas del Castillo 8, 29600, Marbella, Spain. telf. 34+952 82 68 92 www.palancoarquitectura.com / estudio@palanco.com

203

ERNESTO PALANCO ARQUITECTURA

PLANTA SOTANO
ESCALA 1:100

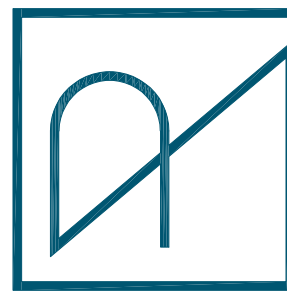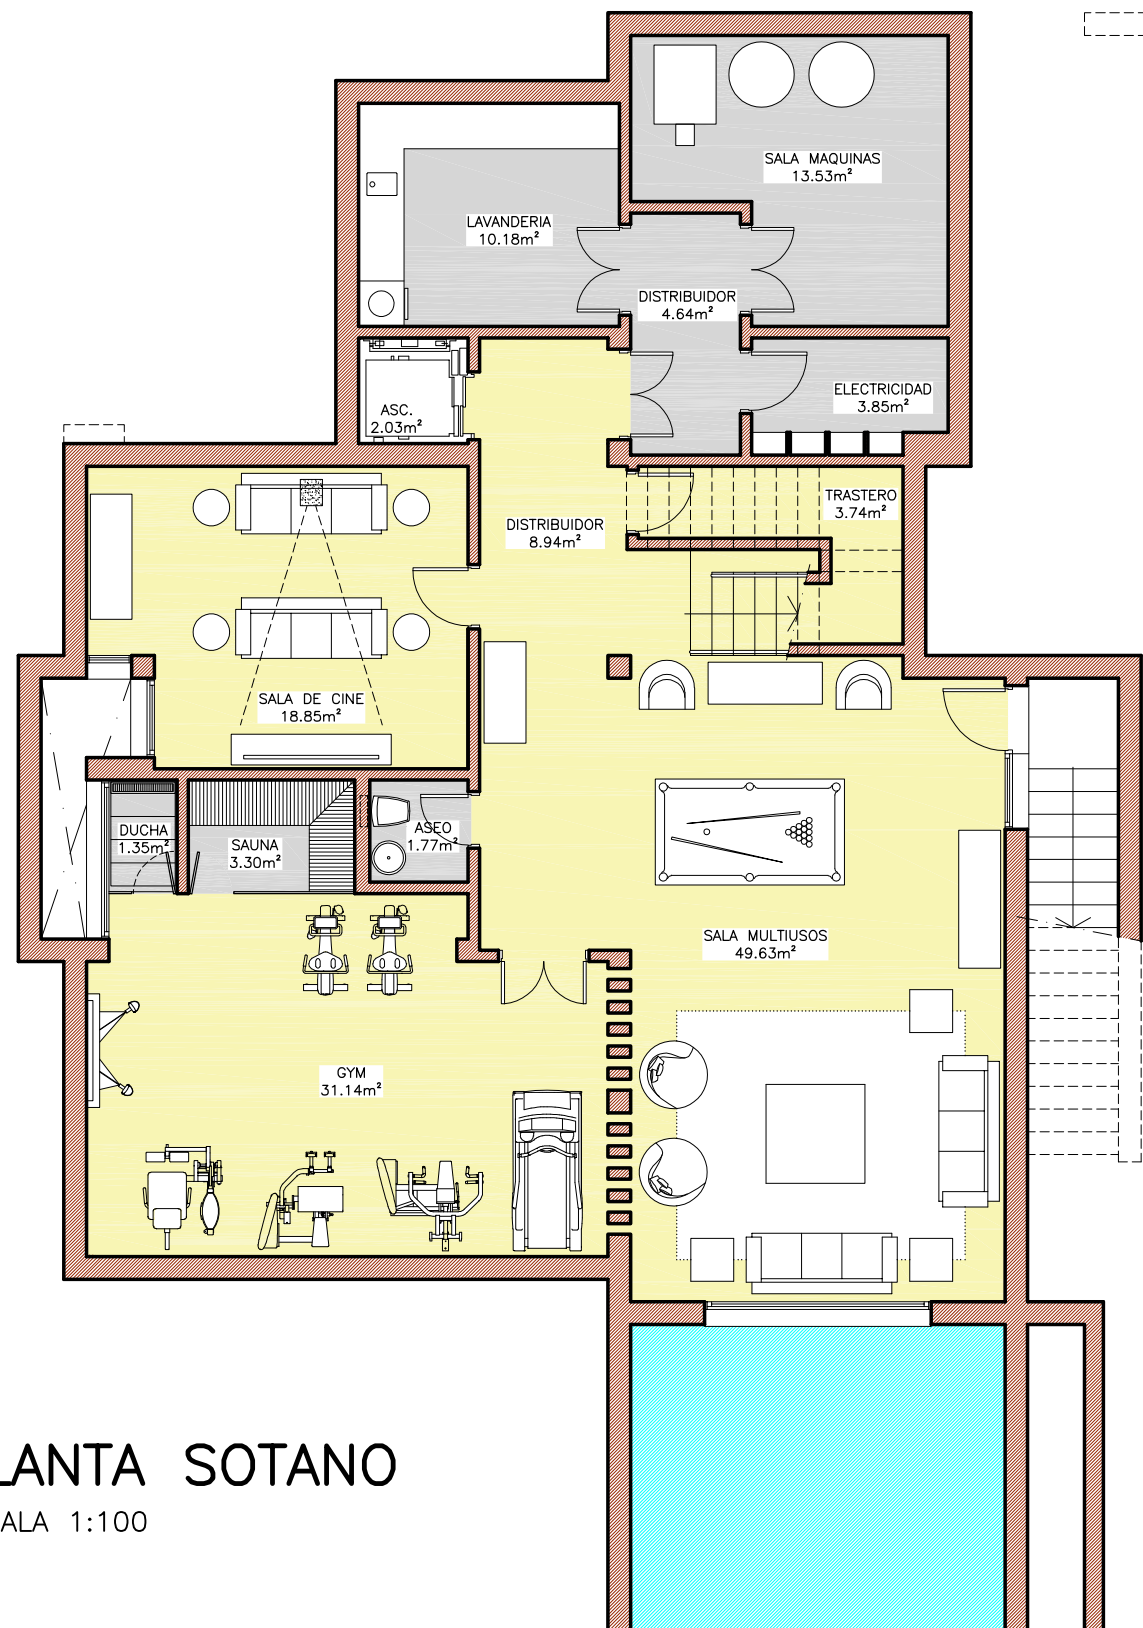

VIVIENDA 13

Octubre 2019

Proyecto Basico de 15 Viviendas Unifamiliares en la Urbanización "La Fuente" T. M. de Marbella (Malaga)

Escala 1:100

PLANTA SOTANO -DISTRIBUCION-

PROMOTOR	ARQUITECTO
HDA Firce S.L.	Ernesto Palanco Bührlen

Avda. Canovas del Castillo 8, 29600, Marbella, Spain. telf. 34+952 82 68 92 www.palancoarquitectura.com / estudio@palanco.com

204

ERNESTO PALANCO ARQUITECTURA