
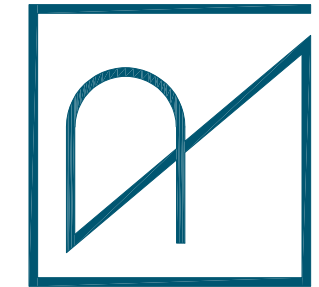


PLANTA BAJA

ESCALA 1:100

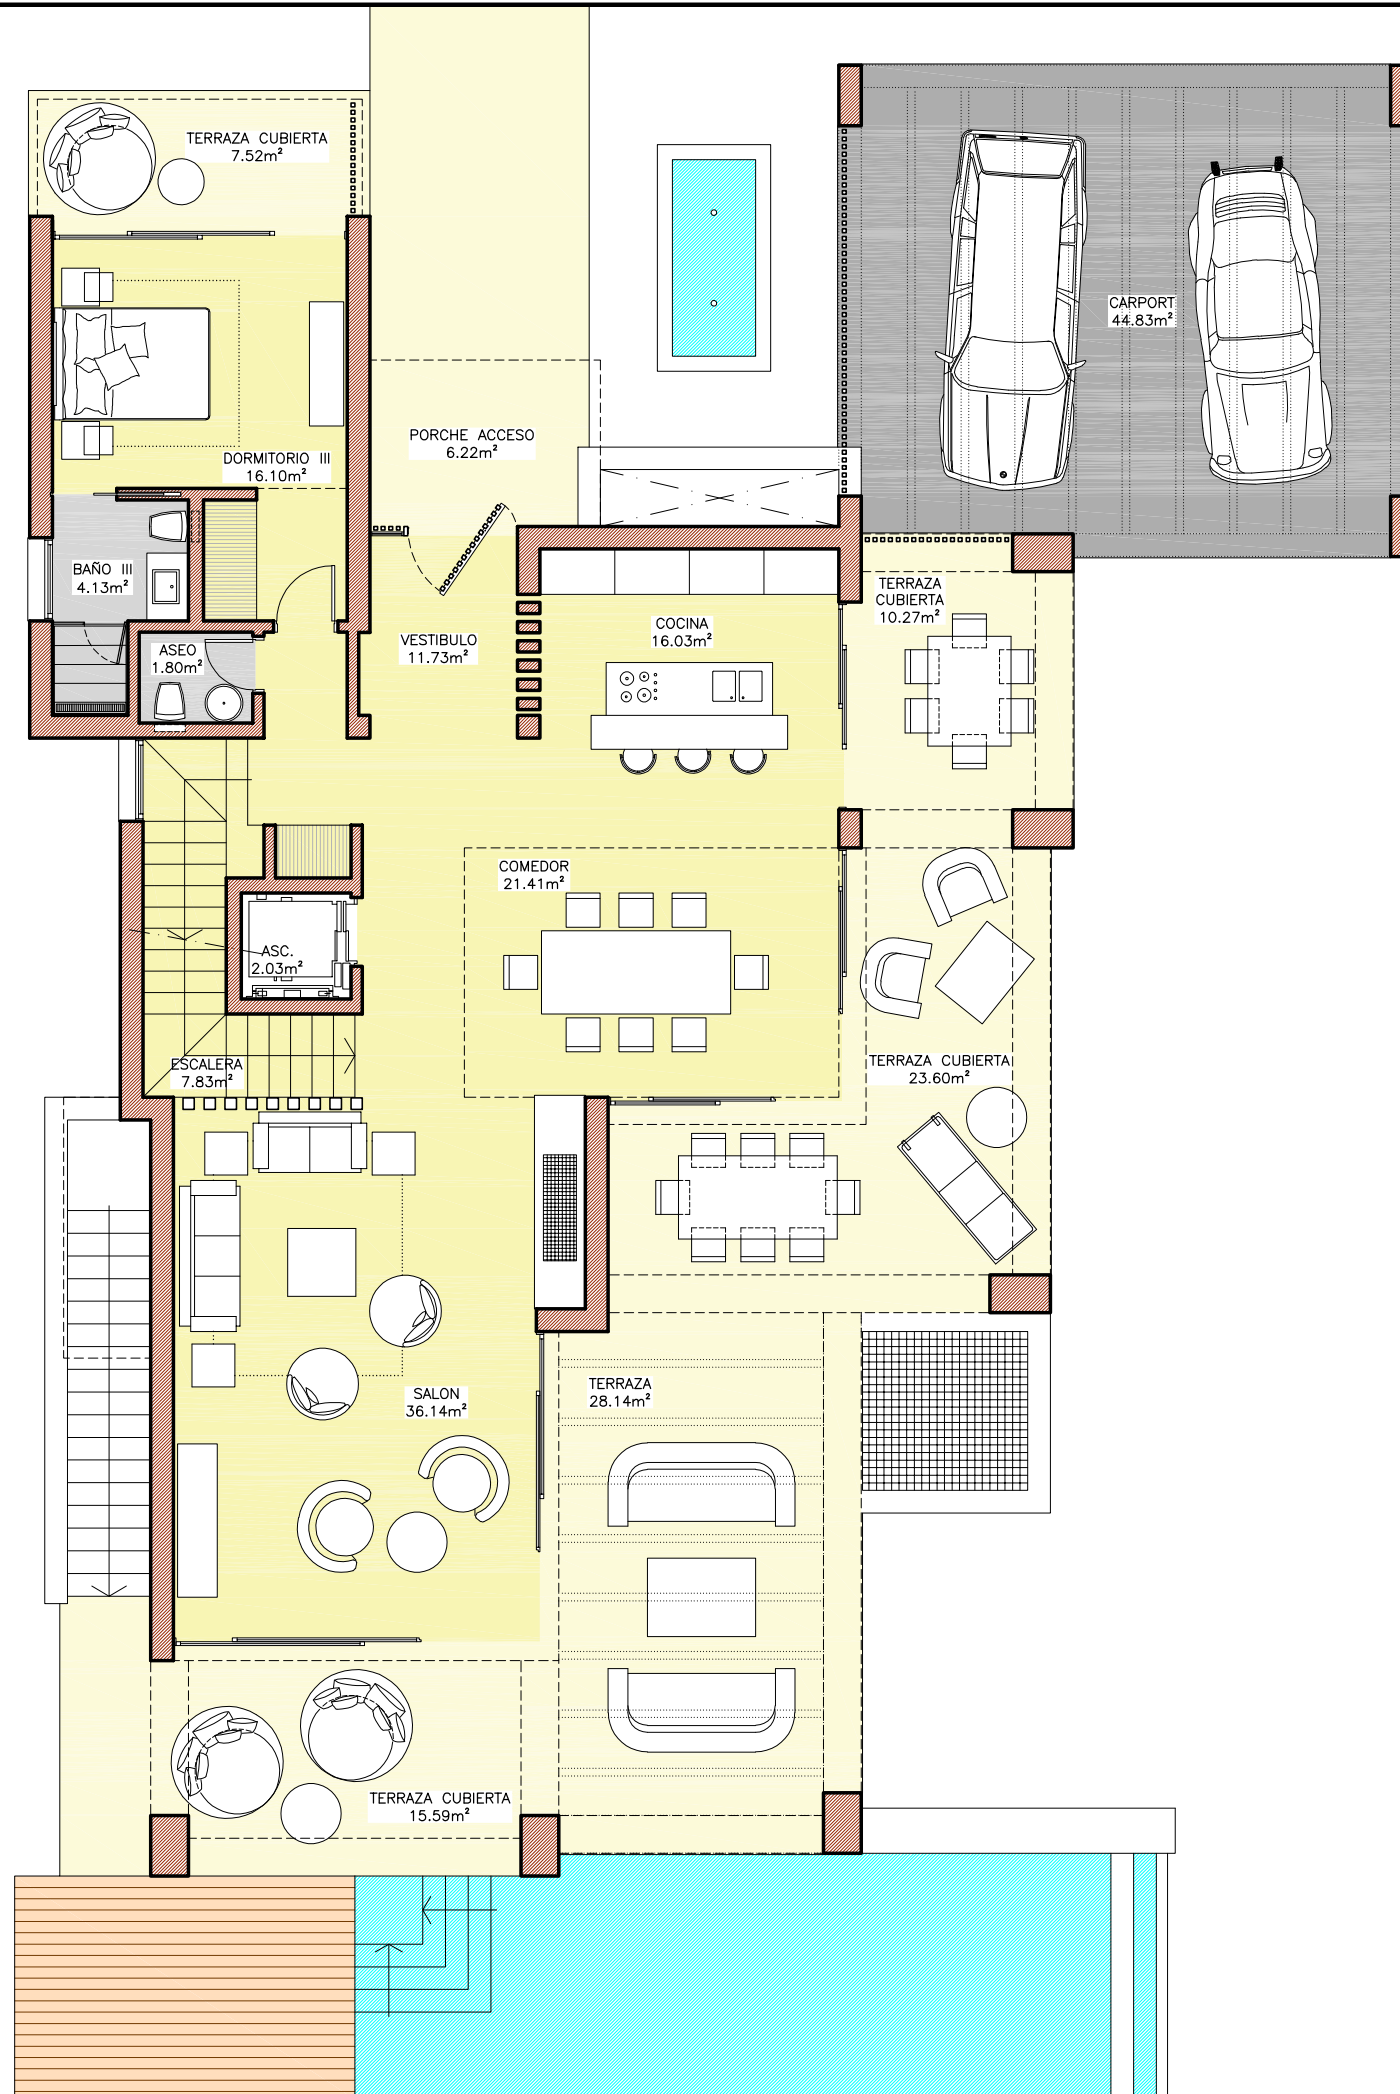

VIVIENDA 14

Proyecto Básico de 15 Viviendas Unifamiliares en la
Urbanización "La Fuente" T. M. de Marbella (Málaga)

Octubre 2019

Escala 1:100

PLANTA BAJA -DISTRIBUCION-

PROMOTOR

HDA Firce S.L.

ARQUITECTO



Ernesto Palanco Bührlen

217

Avda. Canovas del Castillo 8, 29600, Marbella, Spain, telf. 34+952 82 68 92 www.palancoarquitectura.com / estudio@palanco.com

ERNESTO PALANCO ARQUITECTURA

PLANTA ALTA
 ESCALA 1:100

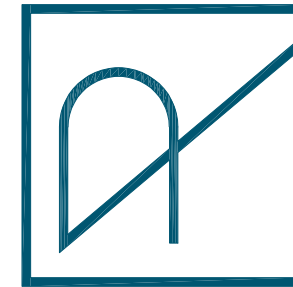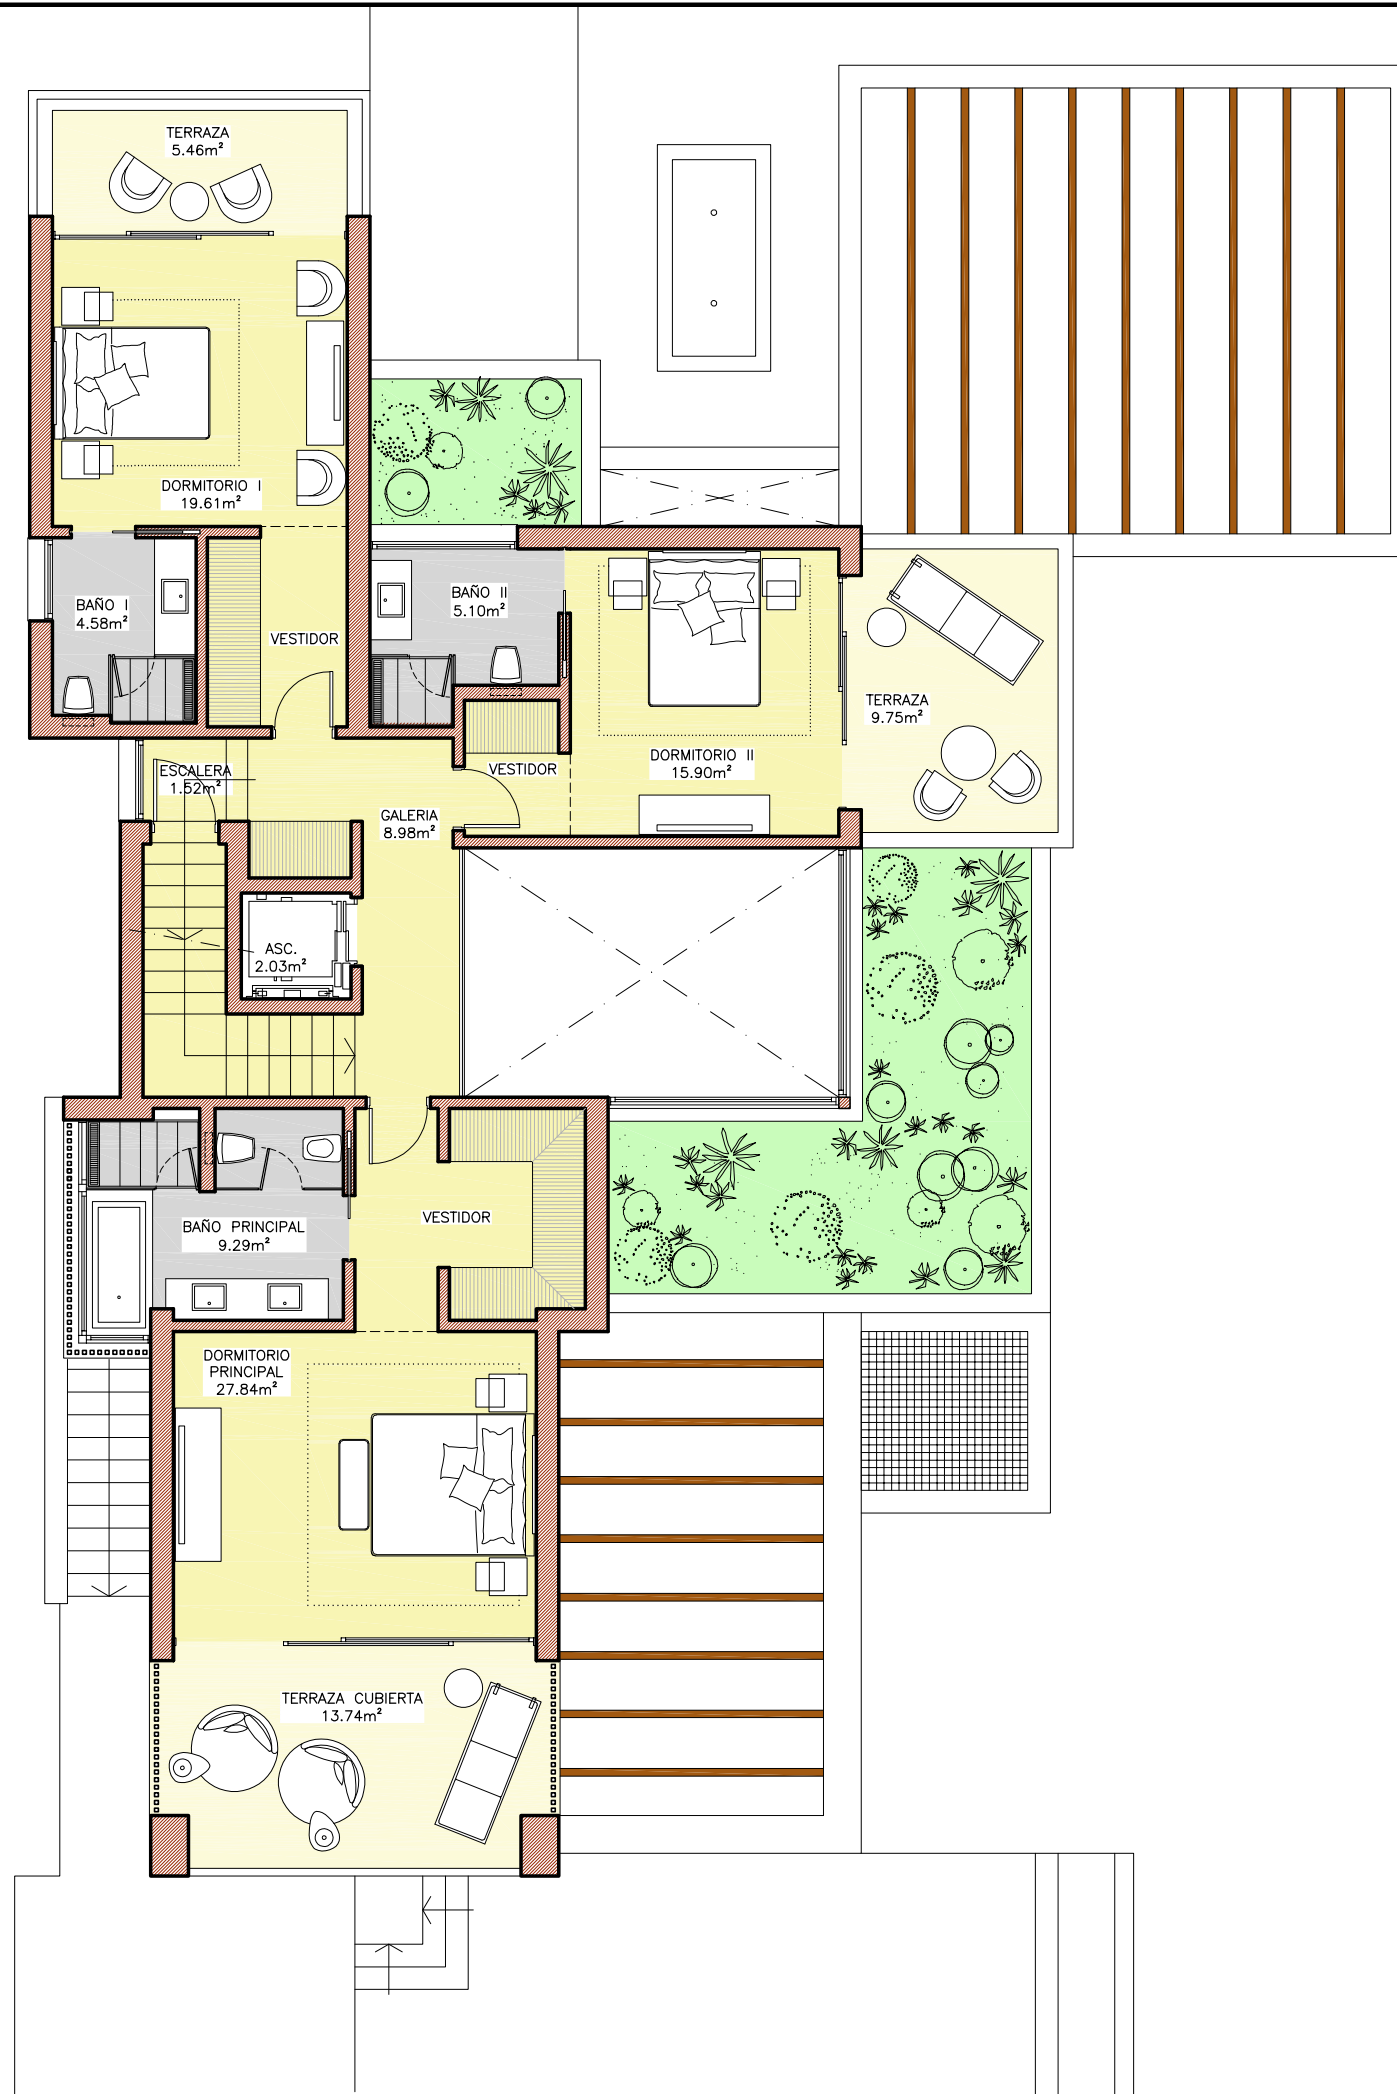

VIVIENDA 14

Proyecto Básico de 15 Viviendas Unifamiliares en la
 Urbanización "La Fuente" T. M. de Marbella (Málaga)

Octubre 2019

Escala 1:100

PLANTA ALTA -DISTRIBUCION-

PROMOTOR

HDA Firce S.L.

ARQUITECTO

Ernesto Palanco Bührlen



218

Avda. Canovas del Castillo 8, 29600, Marbella, Spain, telf. 34+952 82 68 92 www.palancoarquitectura.com / estudio@palanco.com

ERNESTO PALANCO ARQUITECTURA

PLANTA TORREON

ESCALA 1:100

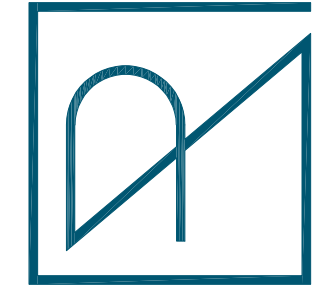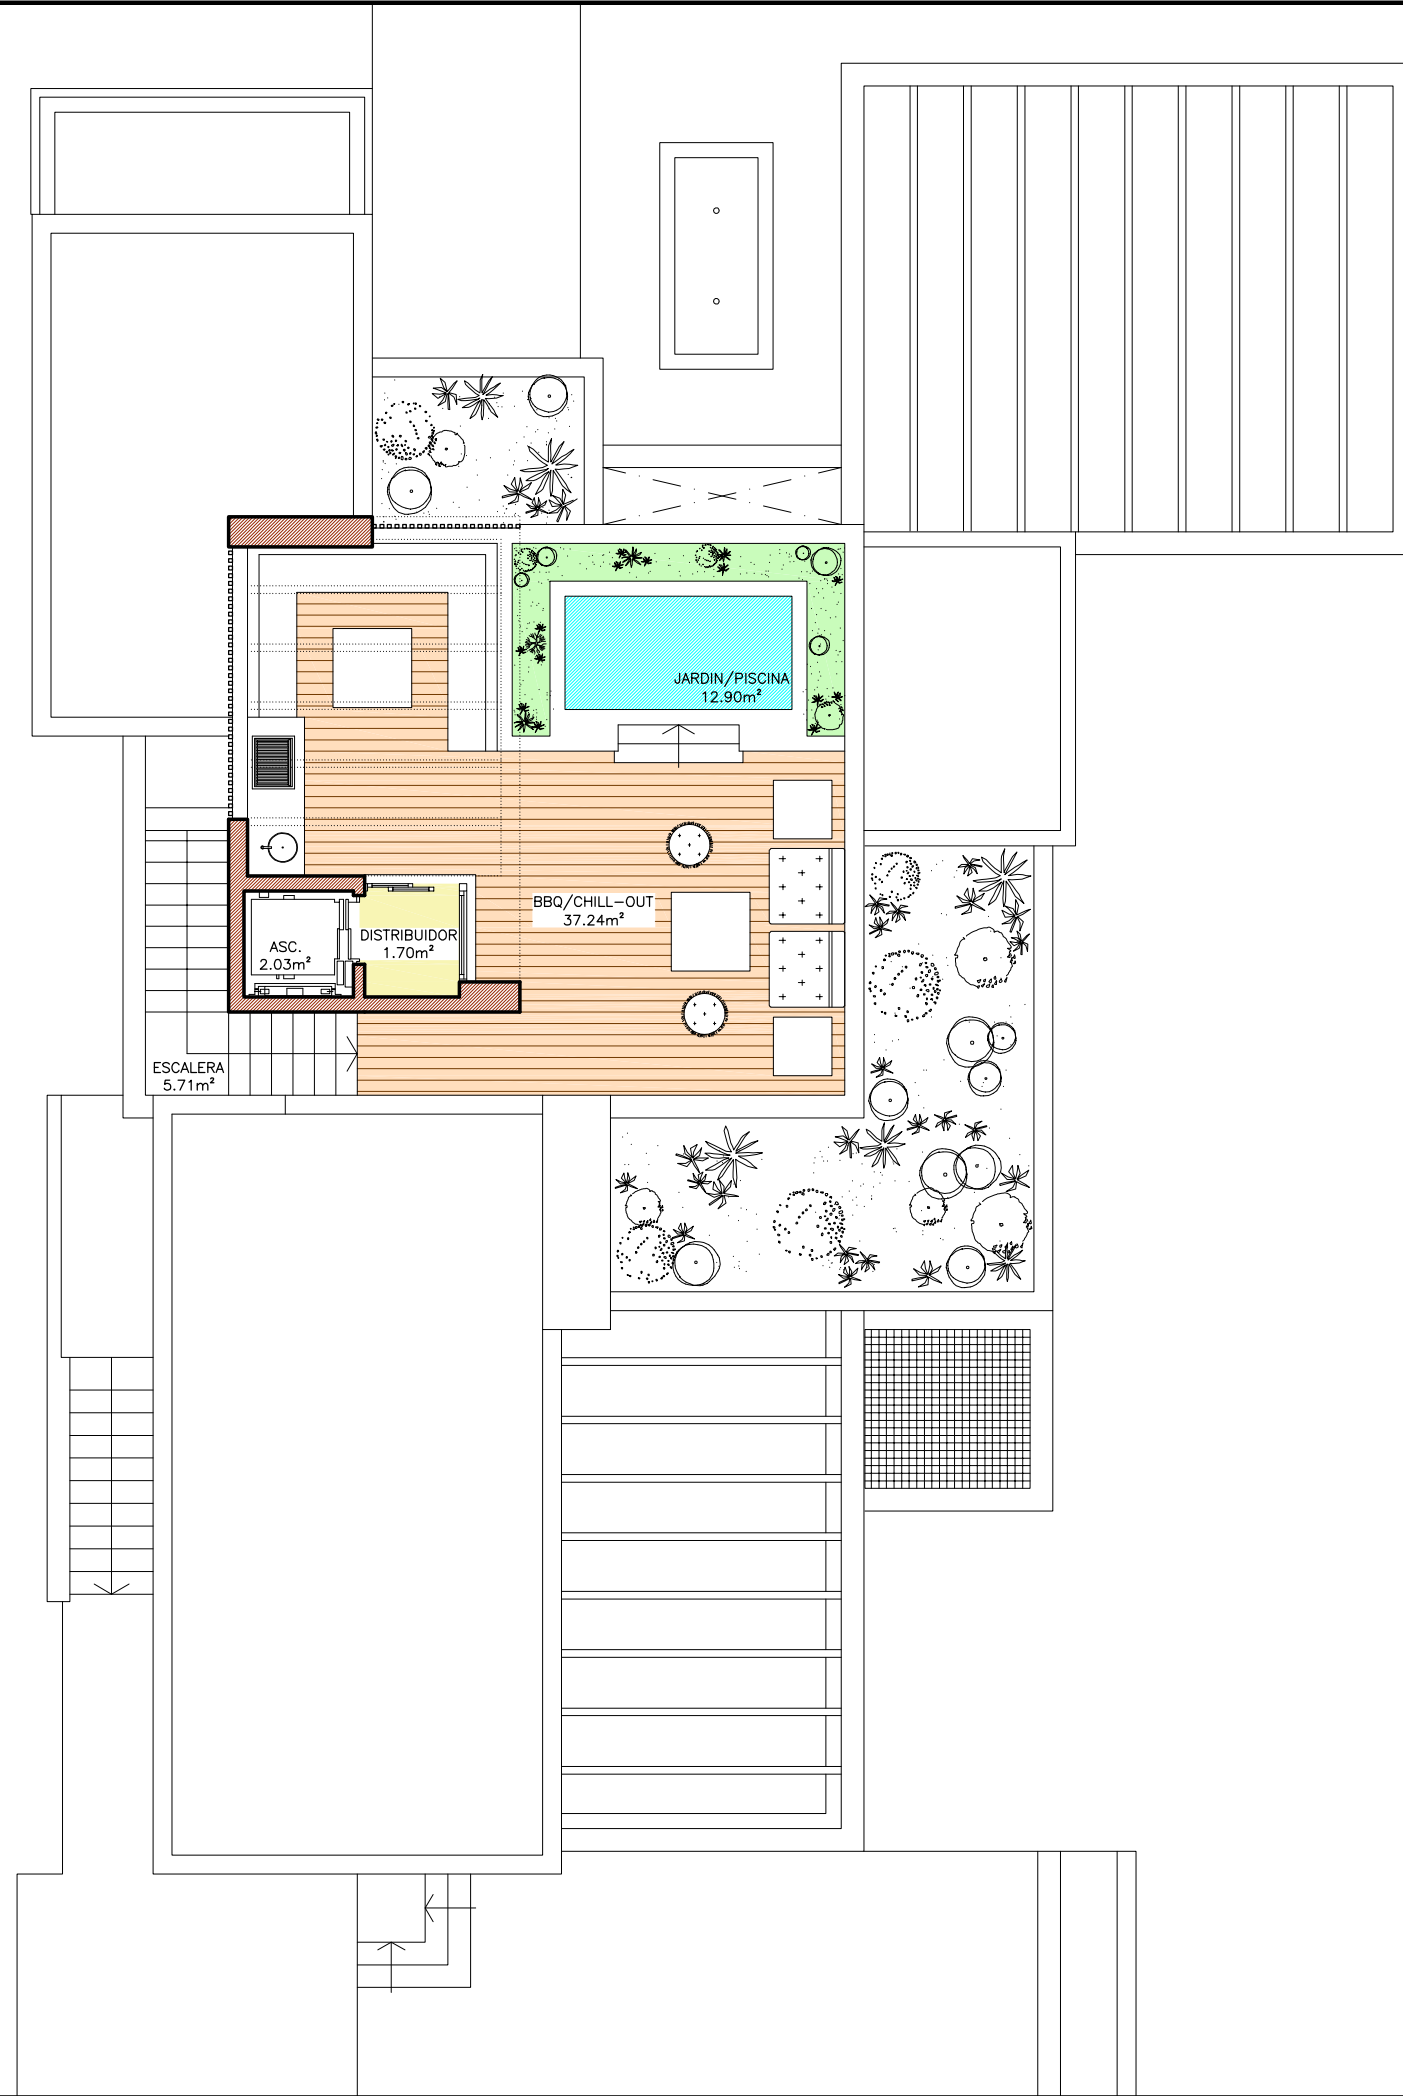

VIVIENDA 14

Proyecto Basico de 15 Viviendas Unifamiliares en la Urbanización "La Fuente" T. M. de Marbella (Malaga)

Octubre 2019

Escala 1:100

PLANTA TORREON -DISTRIBUCION-

PROMOTOR

ARQUITECTO

HDA Firce S.L.

Ernesto Palanco Bührlen



219

Avda. Canovas del Castillo 8, 29600, Marbella, Spain, telf. 34+952 82 68 92 www.palancoarquitectura.com / estudio@palanco.com

ERNESTO PALANCO ARQUITECTURA

PLANTA SOTANO

ESCALA 1:100

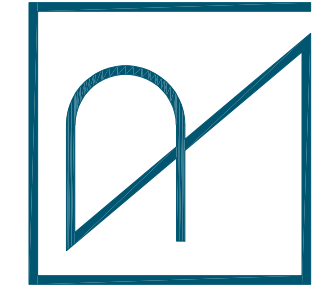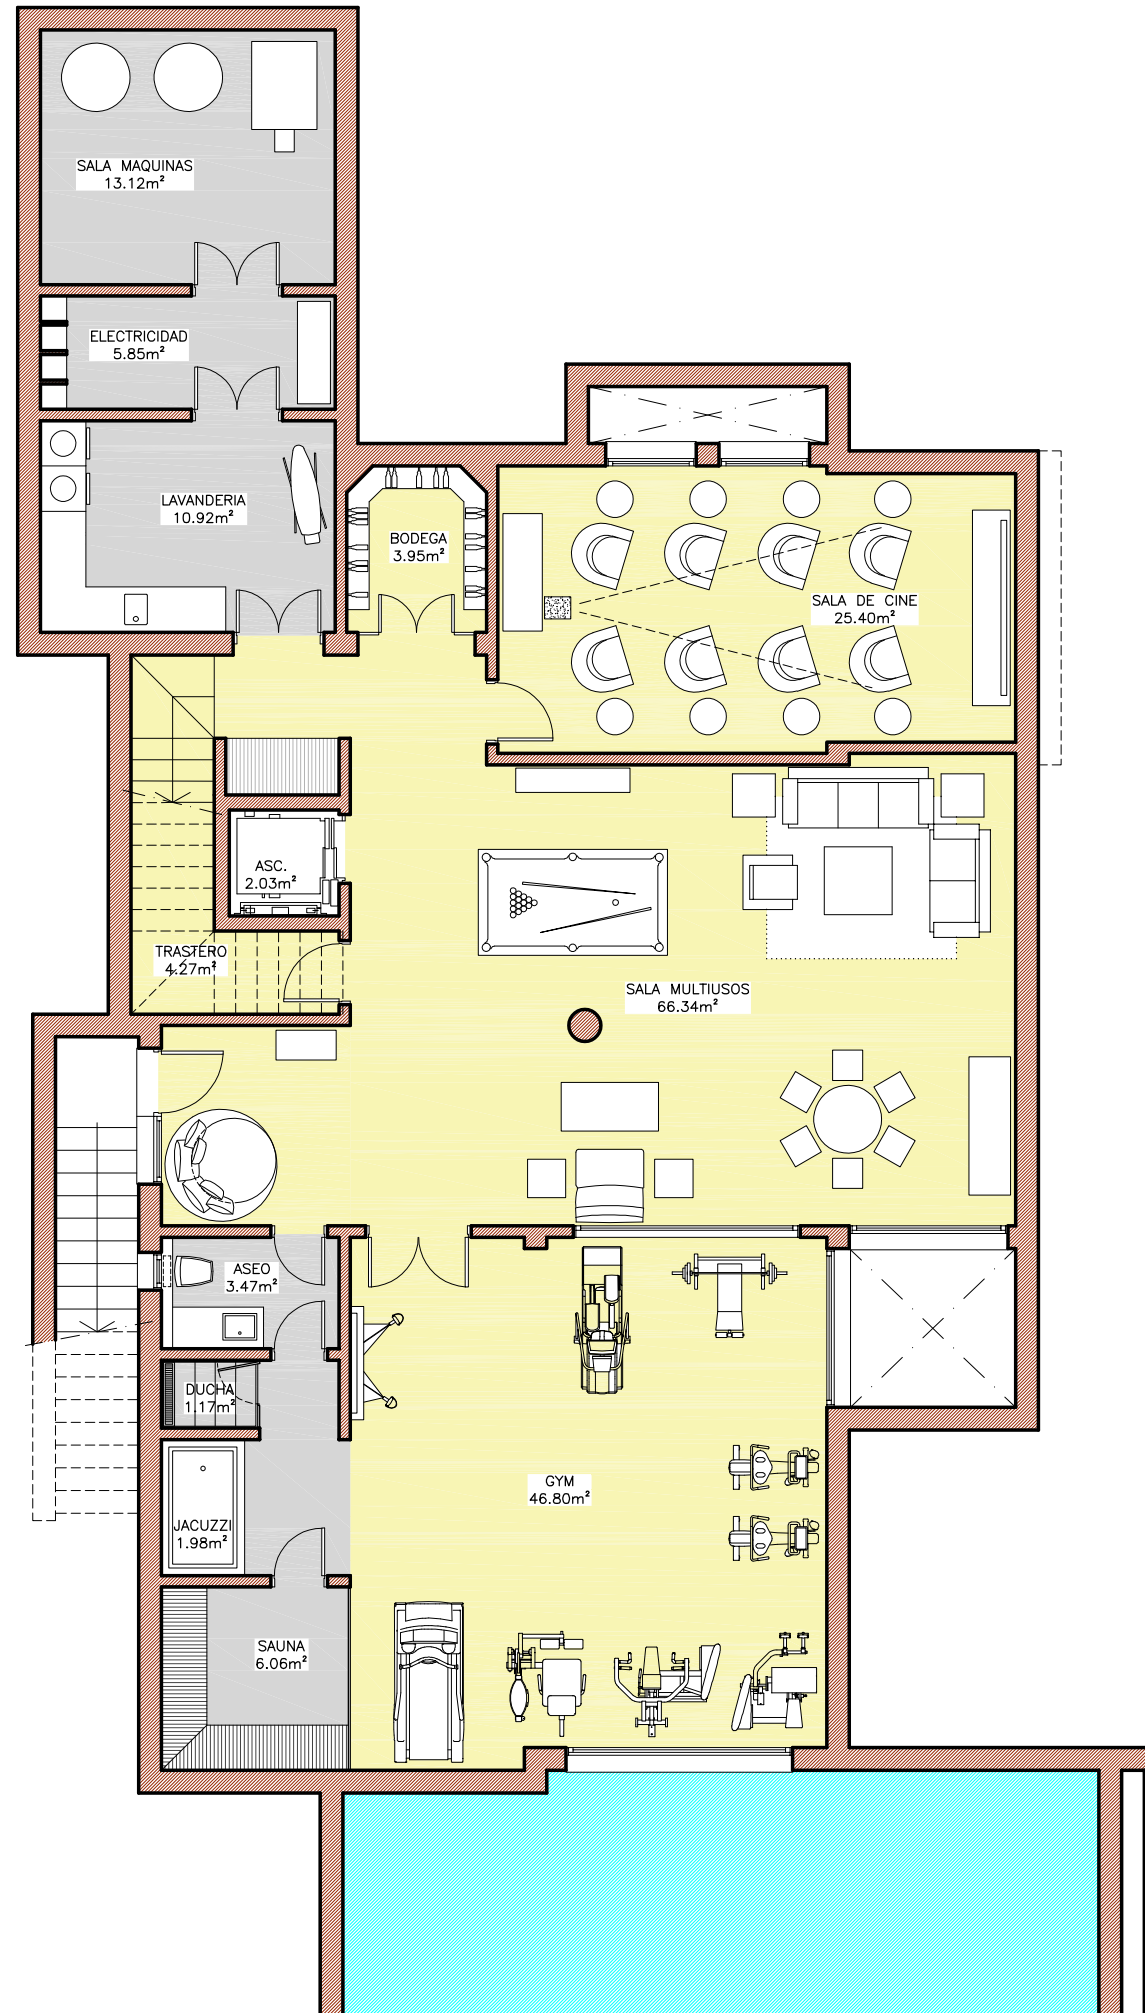

VIVIENDA 14

Proyecto Básico de 15 Viviendas Unifamiliares en la
Urbanización "La Fuente" T. M. de Marbella (Malaga)

Octubre 2019

Escala 1:100

PLANTA SOTANO -DISTRIBUCION-

PROMOTOR

ARQUITECTO

HDA Firce S.L.

Ernesto Palanco Bührlen

220

Avda. Carovas del Castillo 8, 29600, Marbella, Spain, telf. 34+952 82 68 92 www.palancoarquitectura.com / estudio@palanco.com

ERNESTO PALANCO ARQUITECTURA