





PLANTA BAJA
ESCALA 1:100

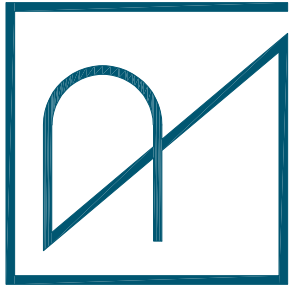


VIVIENDA 3

Proyecto Basico de 15 Viviendas Unifamiliares en la Urbanizacion "La Fuente" T. M. de Marbella (Malaga)		Octubre 2019
Escala 1:100		
41		
PLANTA BAJA -DISTRIBUCION-	ARQUITECTO	
PROMOTOR	Ernesto Palanco Bührlen	
HDA Firce S.L.		
Avda. Canovas del Castillo 8, 29600, Marbella, Spain. telf. 34+952 82 68 92 www.palancoarquitectura.com / estudio@palanco.com		

ERNESTO PALANCO ARQUITECTURA

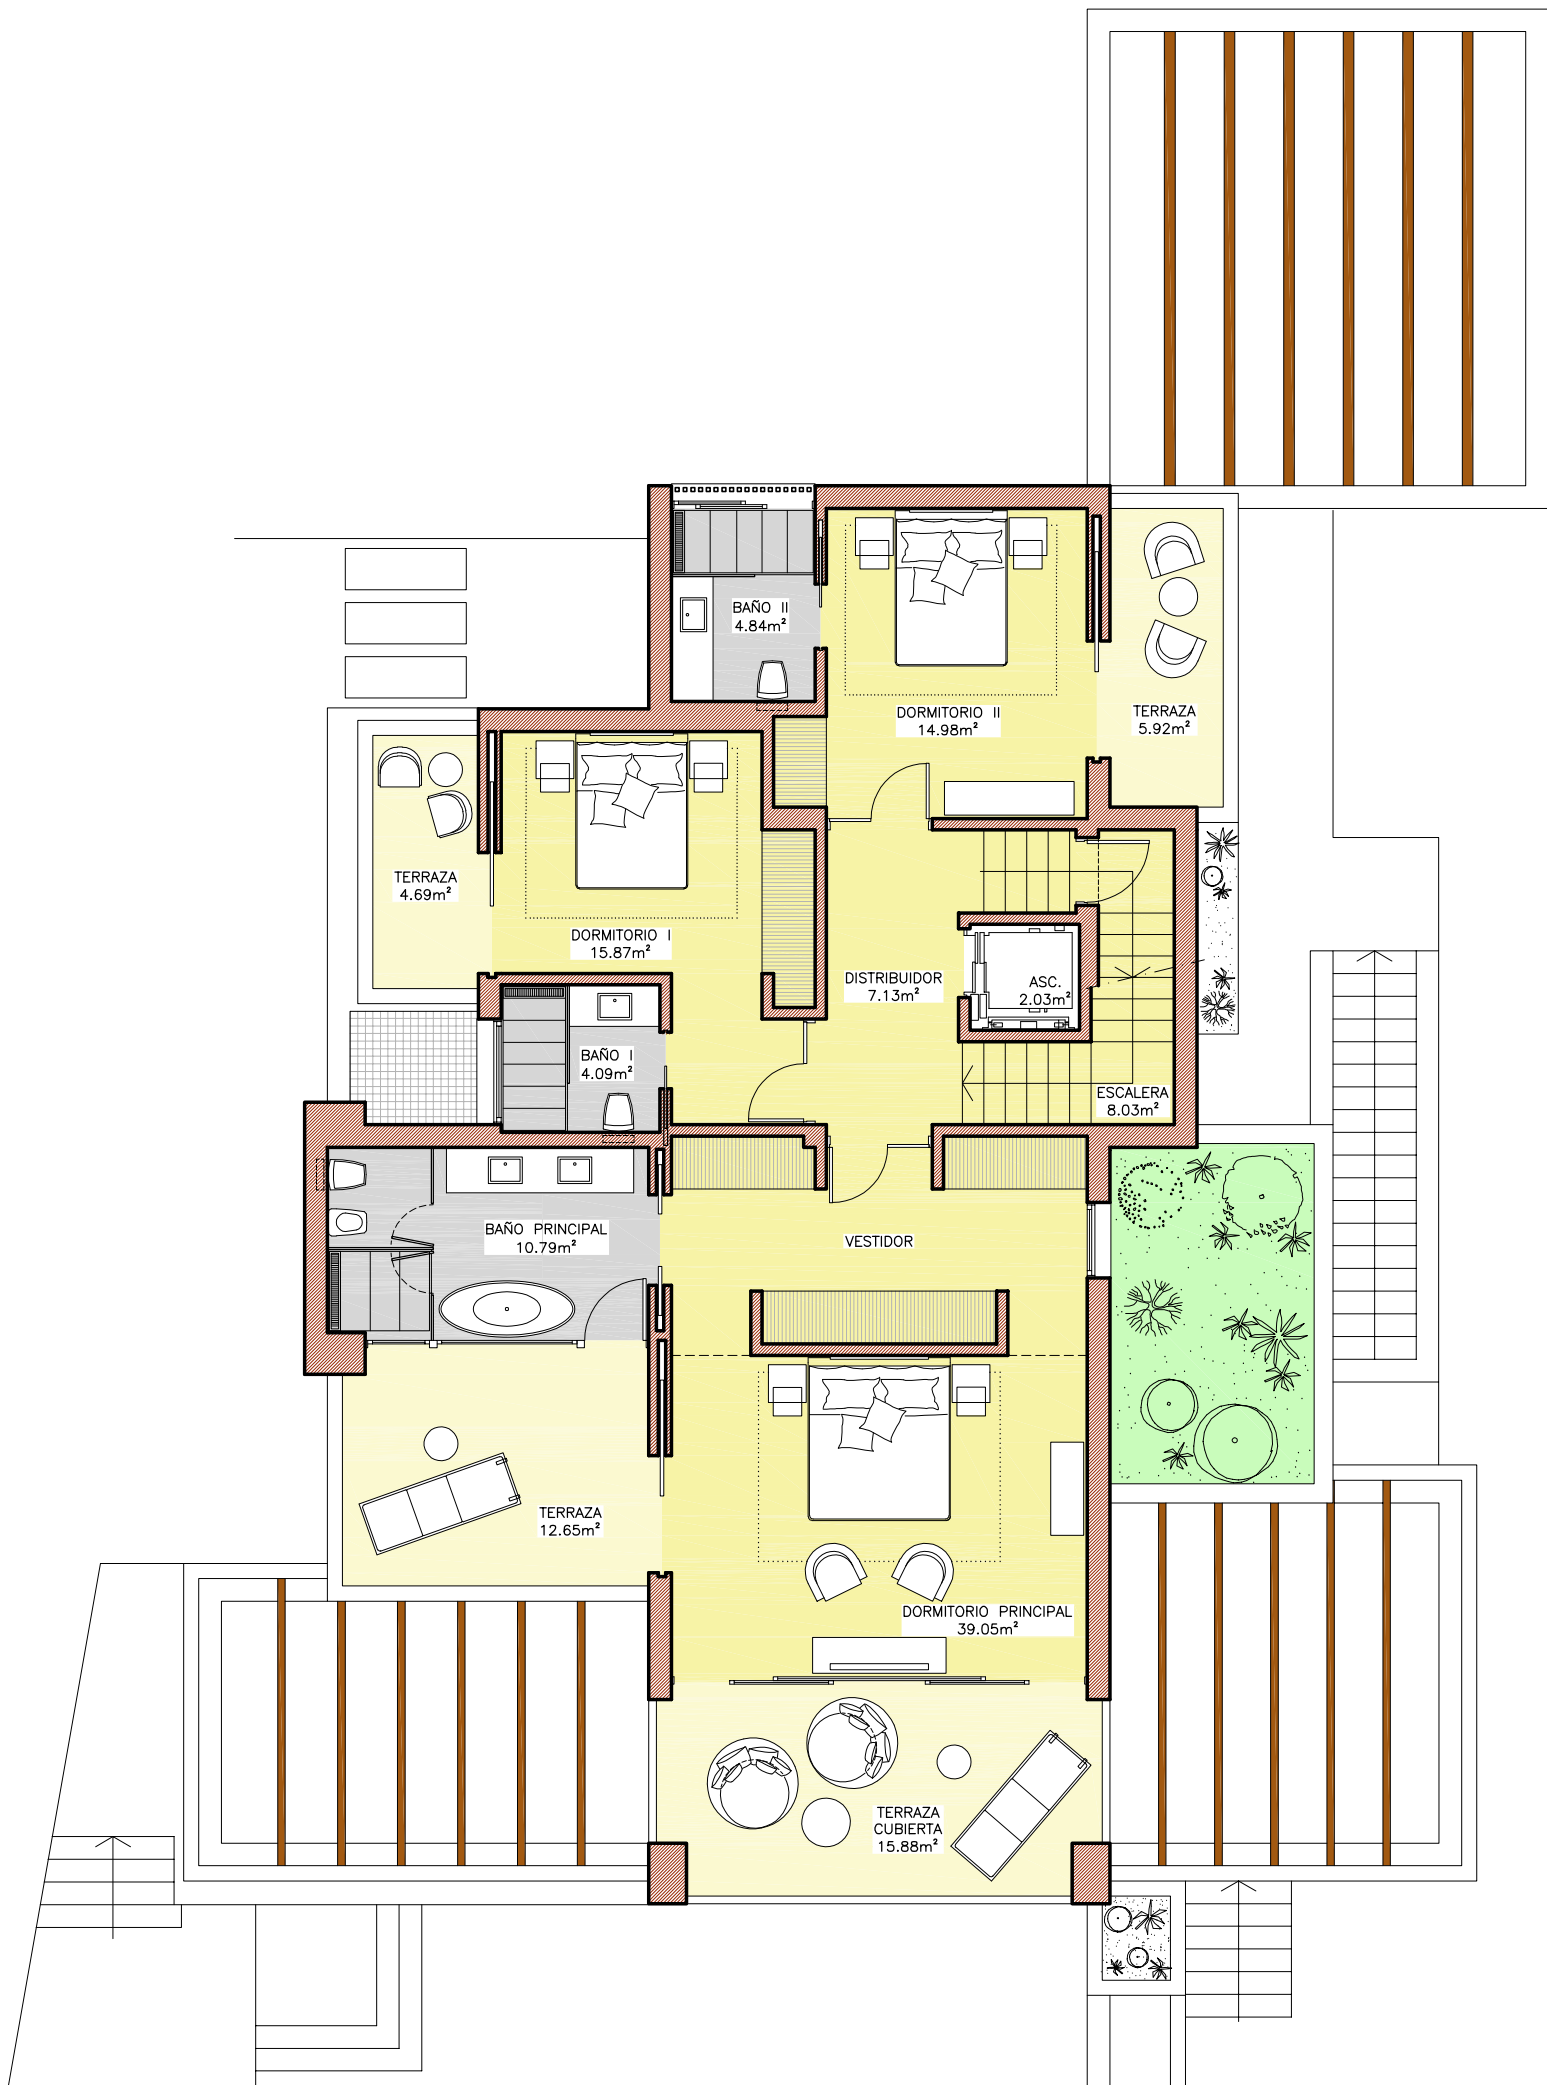


PLANTA ALTA
ESCALA 1:100

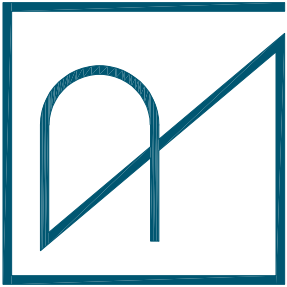


VIVIENDA 3

Proyecto Basico de 15 Viviendas Unifamiliares en la Urbanizacion "La Fuente" T. M. de Marbella (Malaga)		Octubre 2019
Escala 1:100		
PLANTA ALTA -DISTRIBUCION-		42
PROMOTOR	ARQUITECTO	
HDA Firce S.L.	Ernesto Palanco Bührlen	
Avda. Canovas del Castillo 8, 29600, Marbella, Spain, telf. 34+952 82 68 92 www.palancoarquitectura.com / estudio@palanco.com		

ERNESTO PALANCO ARQUITECTURA

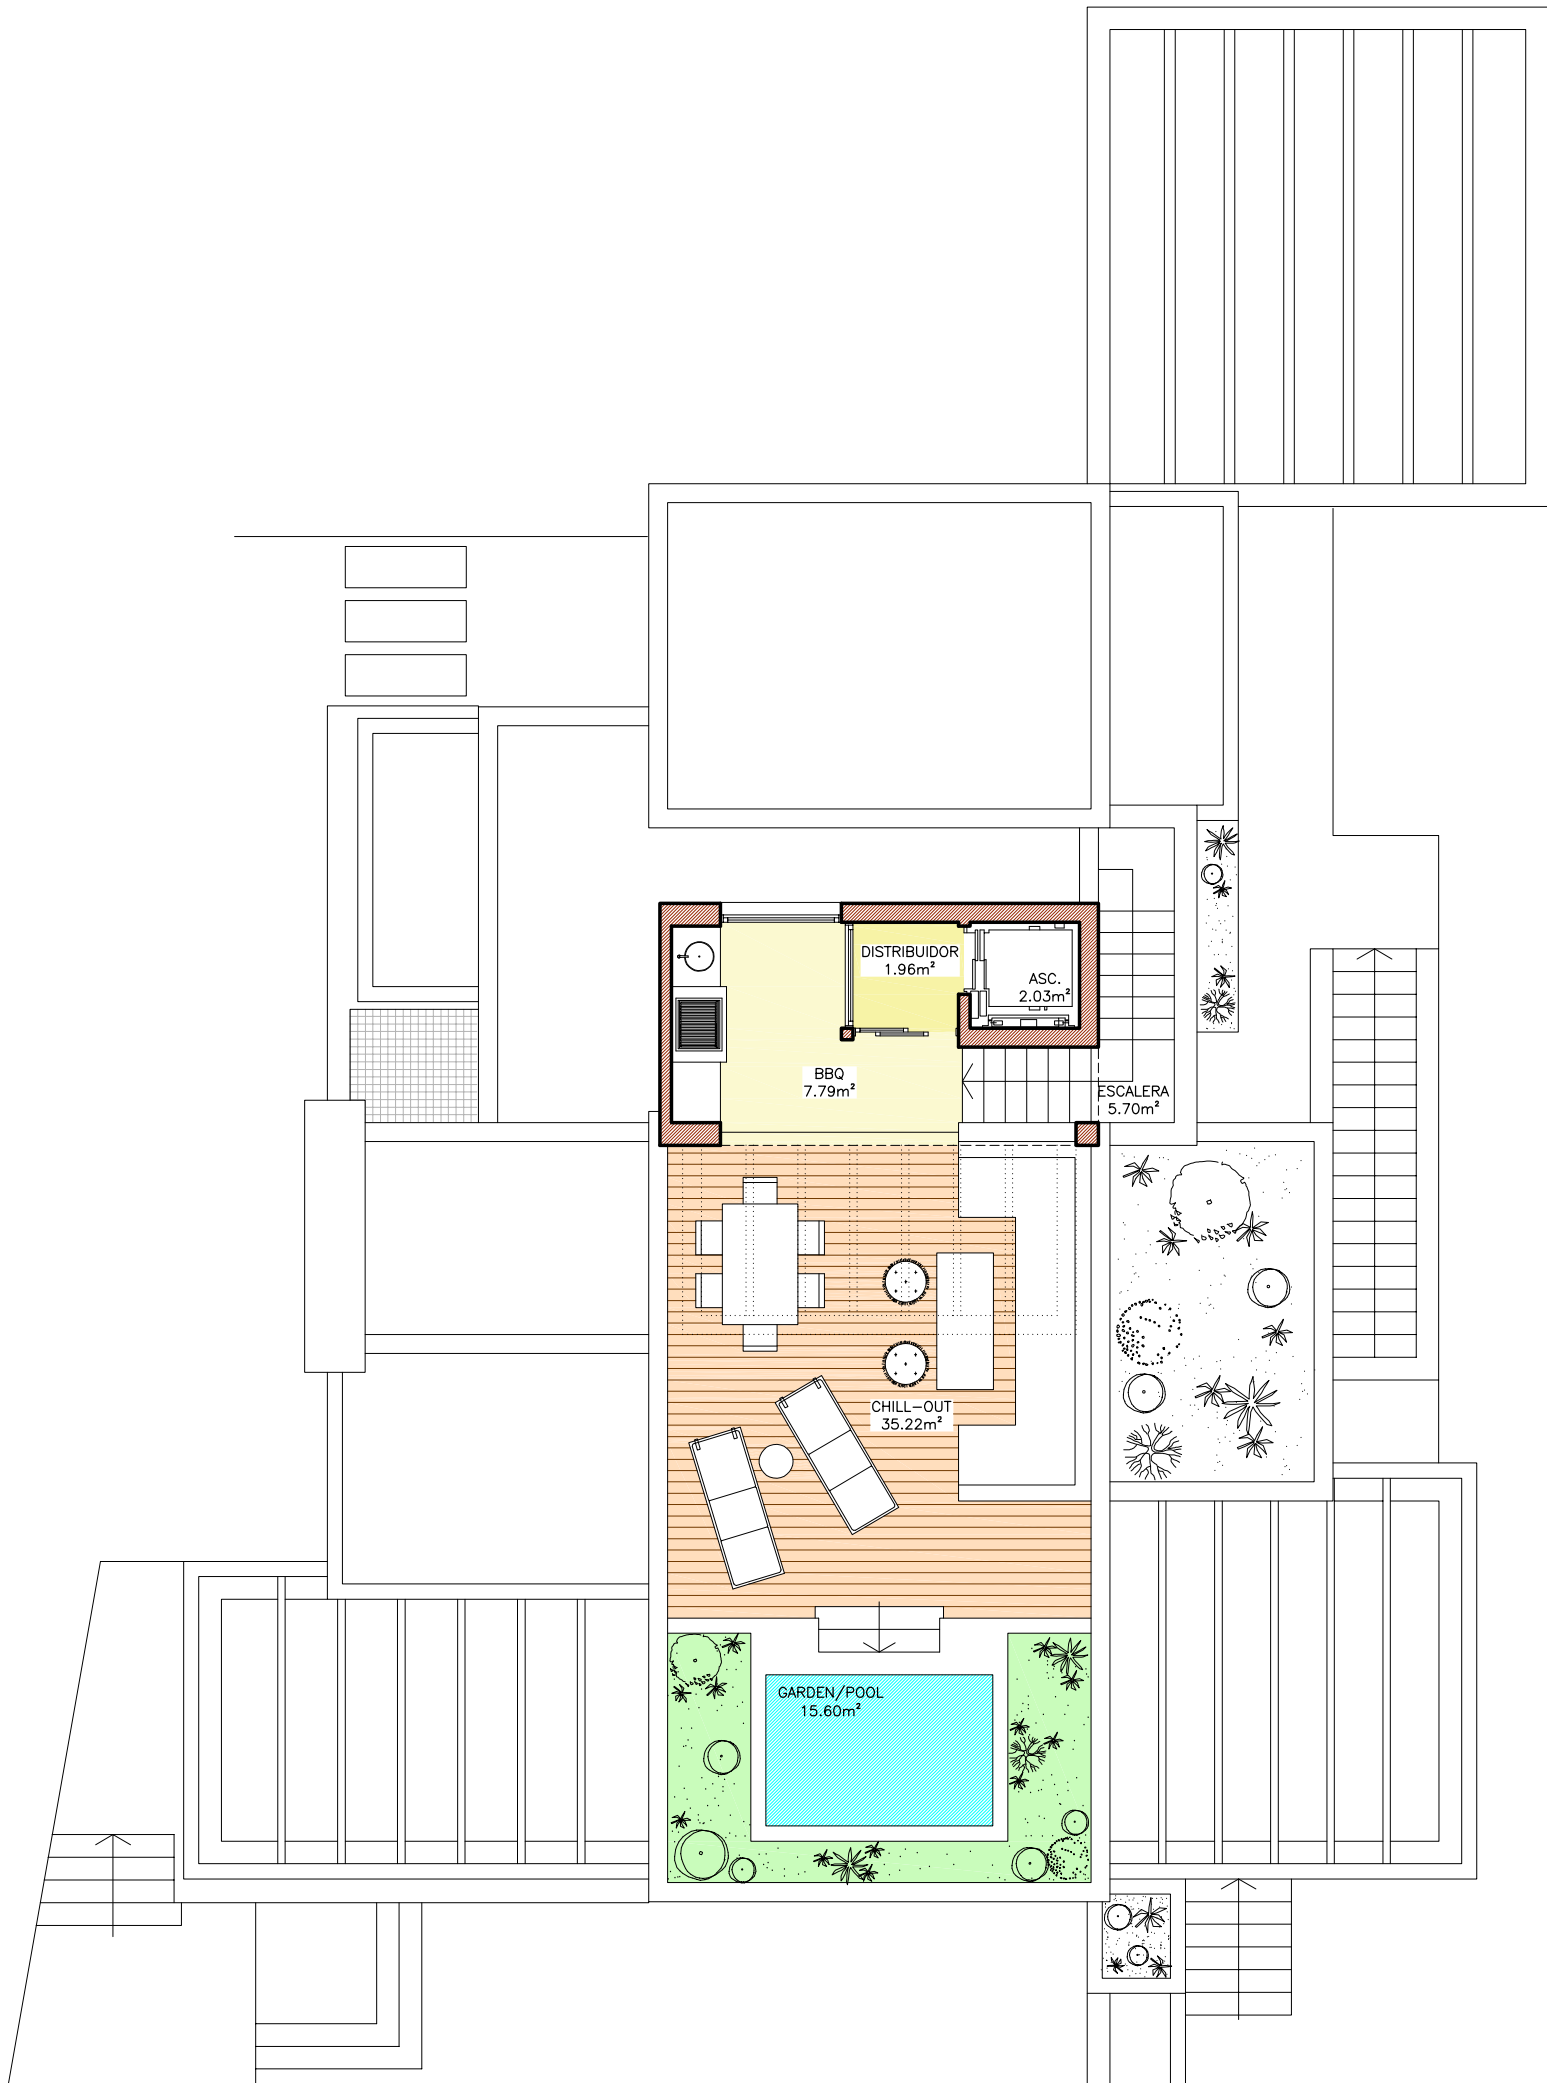

PLANTA TORREON
ESCALA 1:100

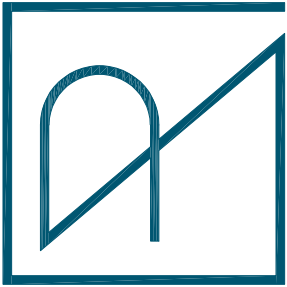

VIVIENDA 3

Proyecto Basico de 15 Viviendas Unifamiliares en la Urbanizacion "La Fuente" T. M. de Marbella (Malaga)

Octubre 2019

PLANTA TORREON -DISTRIBUCION-

43

PROMOTOR


ARQUITECTO

HDA Firce S.L.


Ernesto Palanco Bührlen

Avda. Canovas del Castillo 8, 29600, Marbella, Spain, telf. 34+952 82 68 92 www.palancoarquitectura.com / estudio@palanco.com

ERNESTO PALANCO ARQUITECTURA

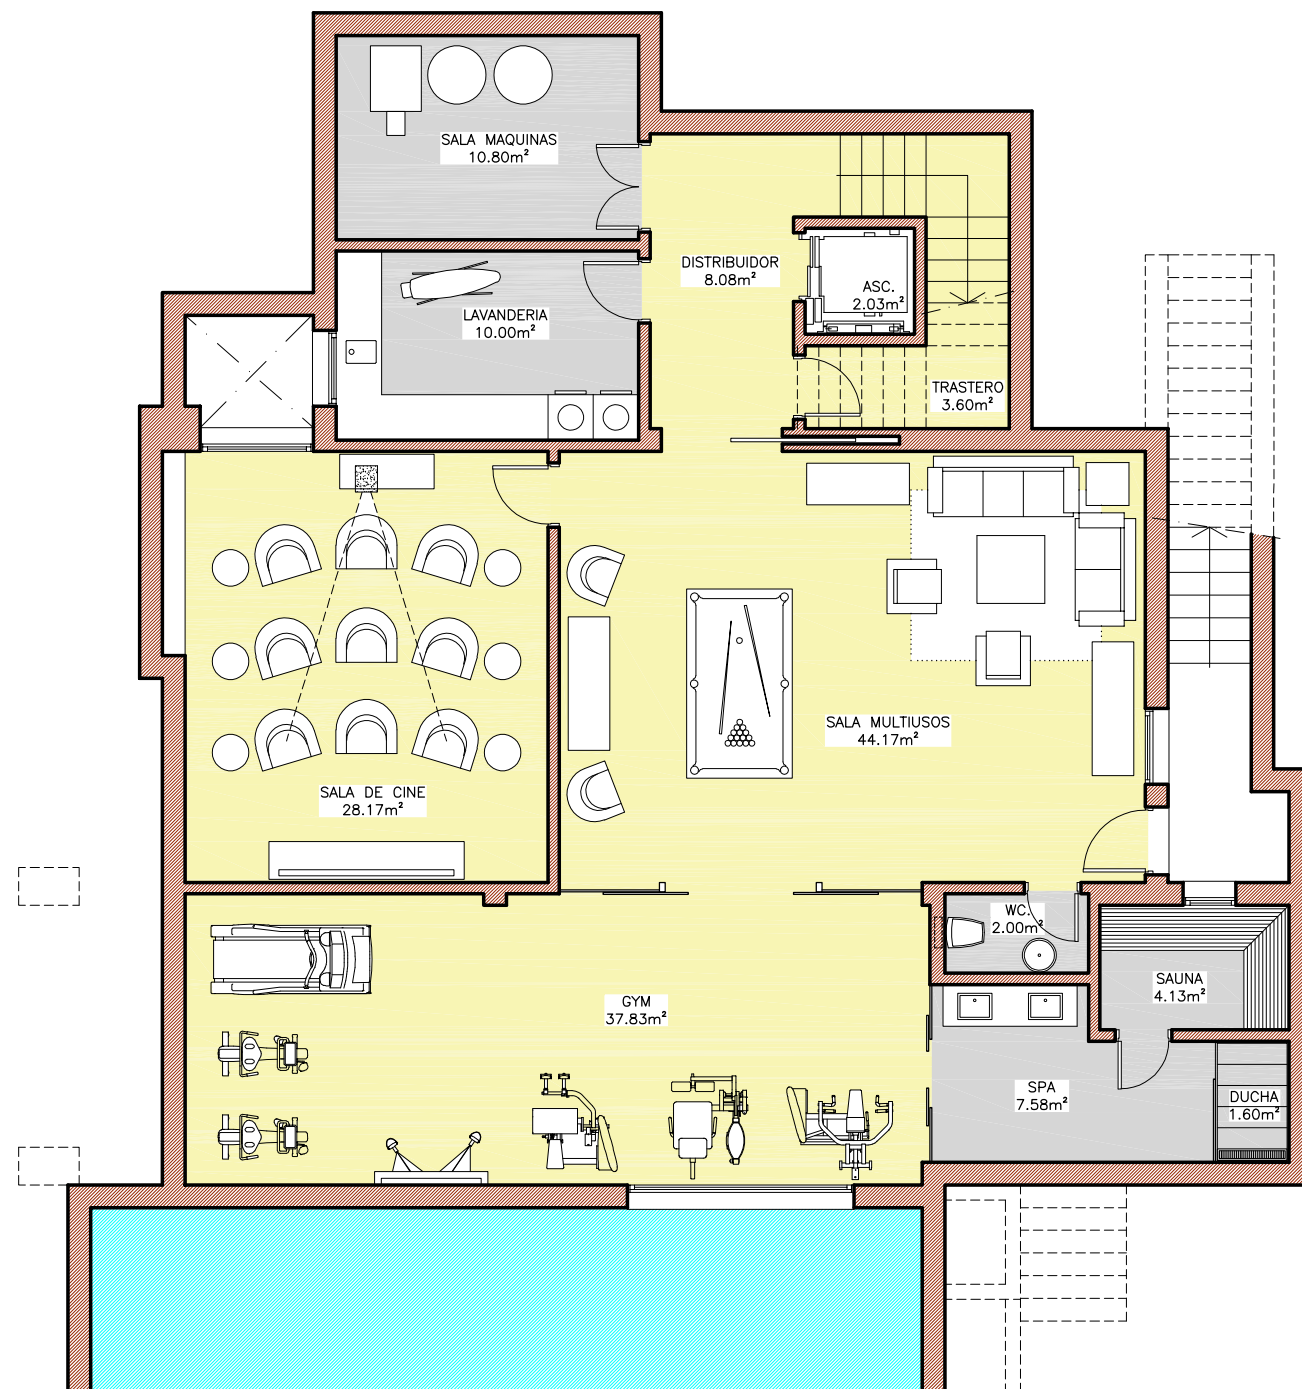

PLANTA SOTANO
ESCALA 1:100

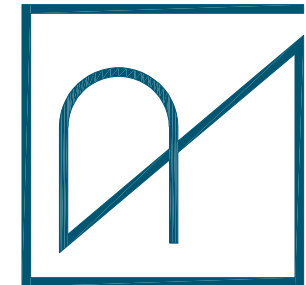

VIVIENDA 3

Proyecto Basico de 15 Viviendas Unifamiliares en la
Urbanizacion "La Fuente" T. M. de Marbella (Malaga)

Octubre 2019

Escala 1:100

PLANTA SOTANO -DISTRIBUCION-

PROMOTOR

HDA Firce S.L.

ARQUITECTO

Ernesto Palanco Bührlen

44

Avda. Canovas del Castillo 8, 29600, Marbella, Spain. telf. 34+952 82 68 92 www.palancoarquitectura.com / estudio@palanco.com

ERNESTO PALANCO ARQUITECTURA