



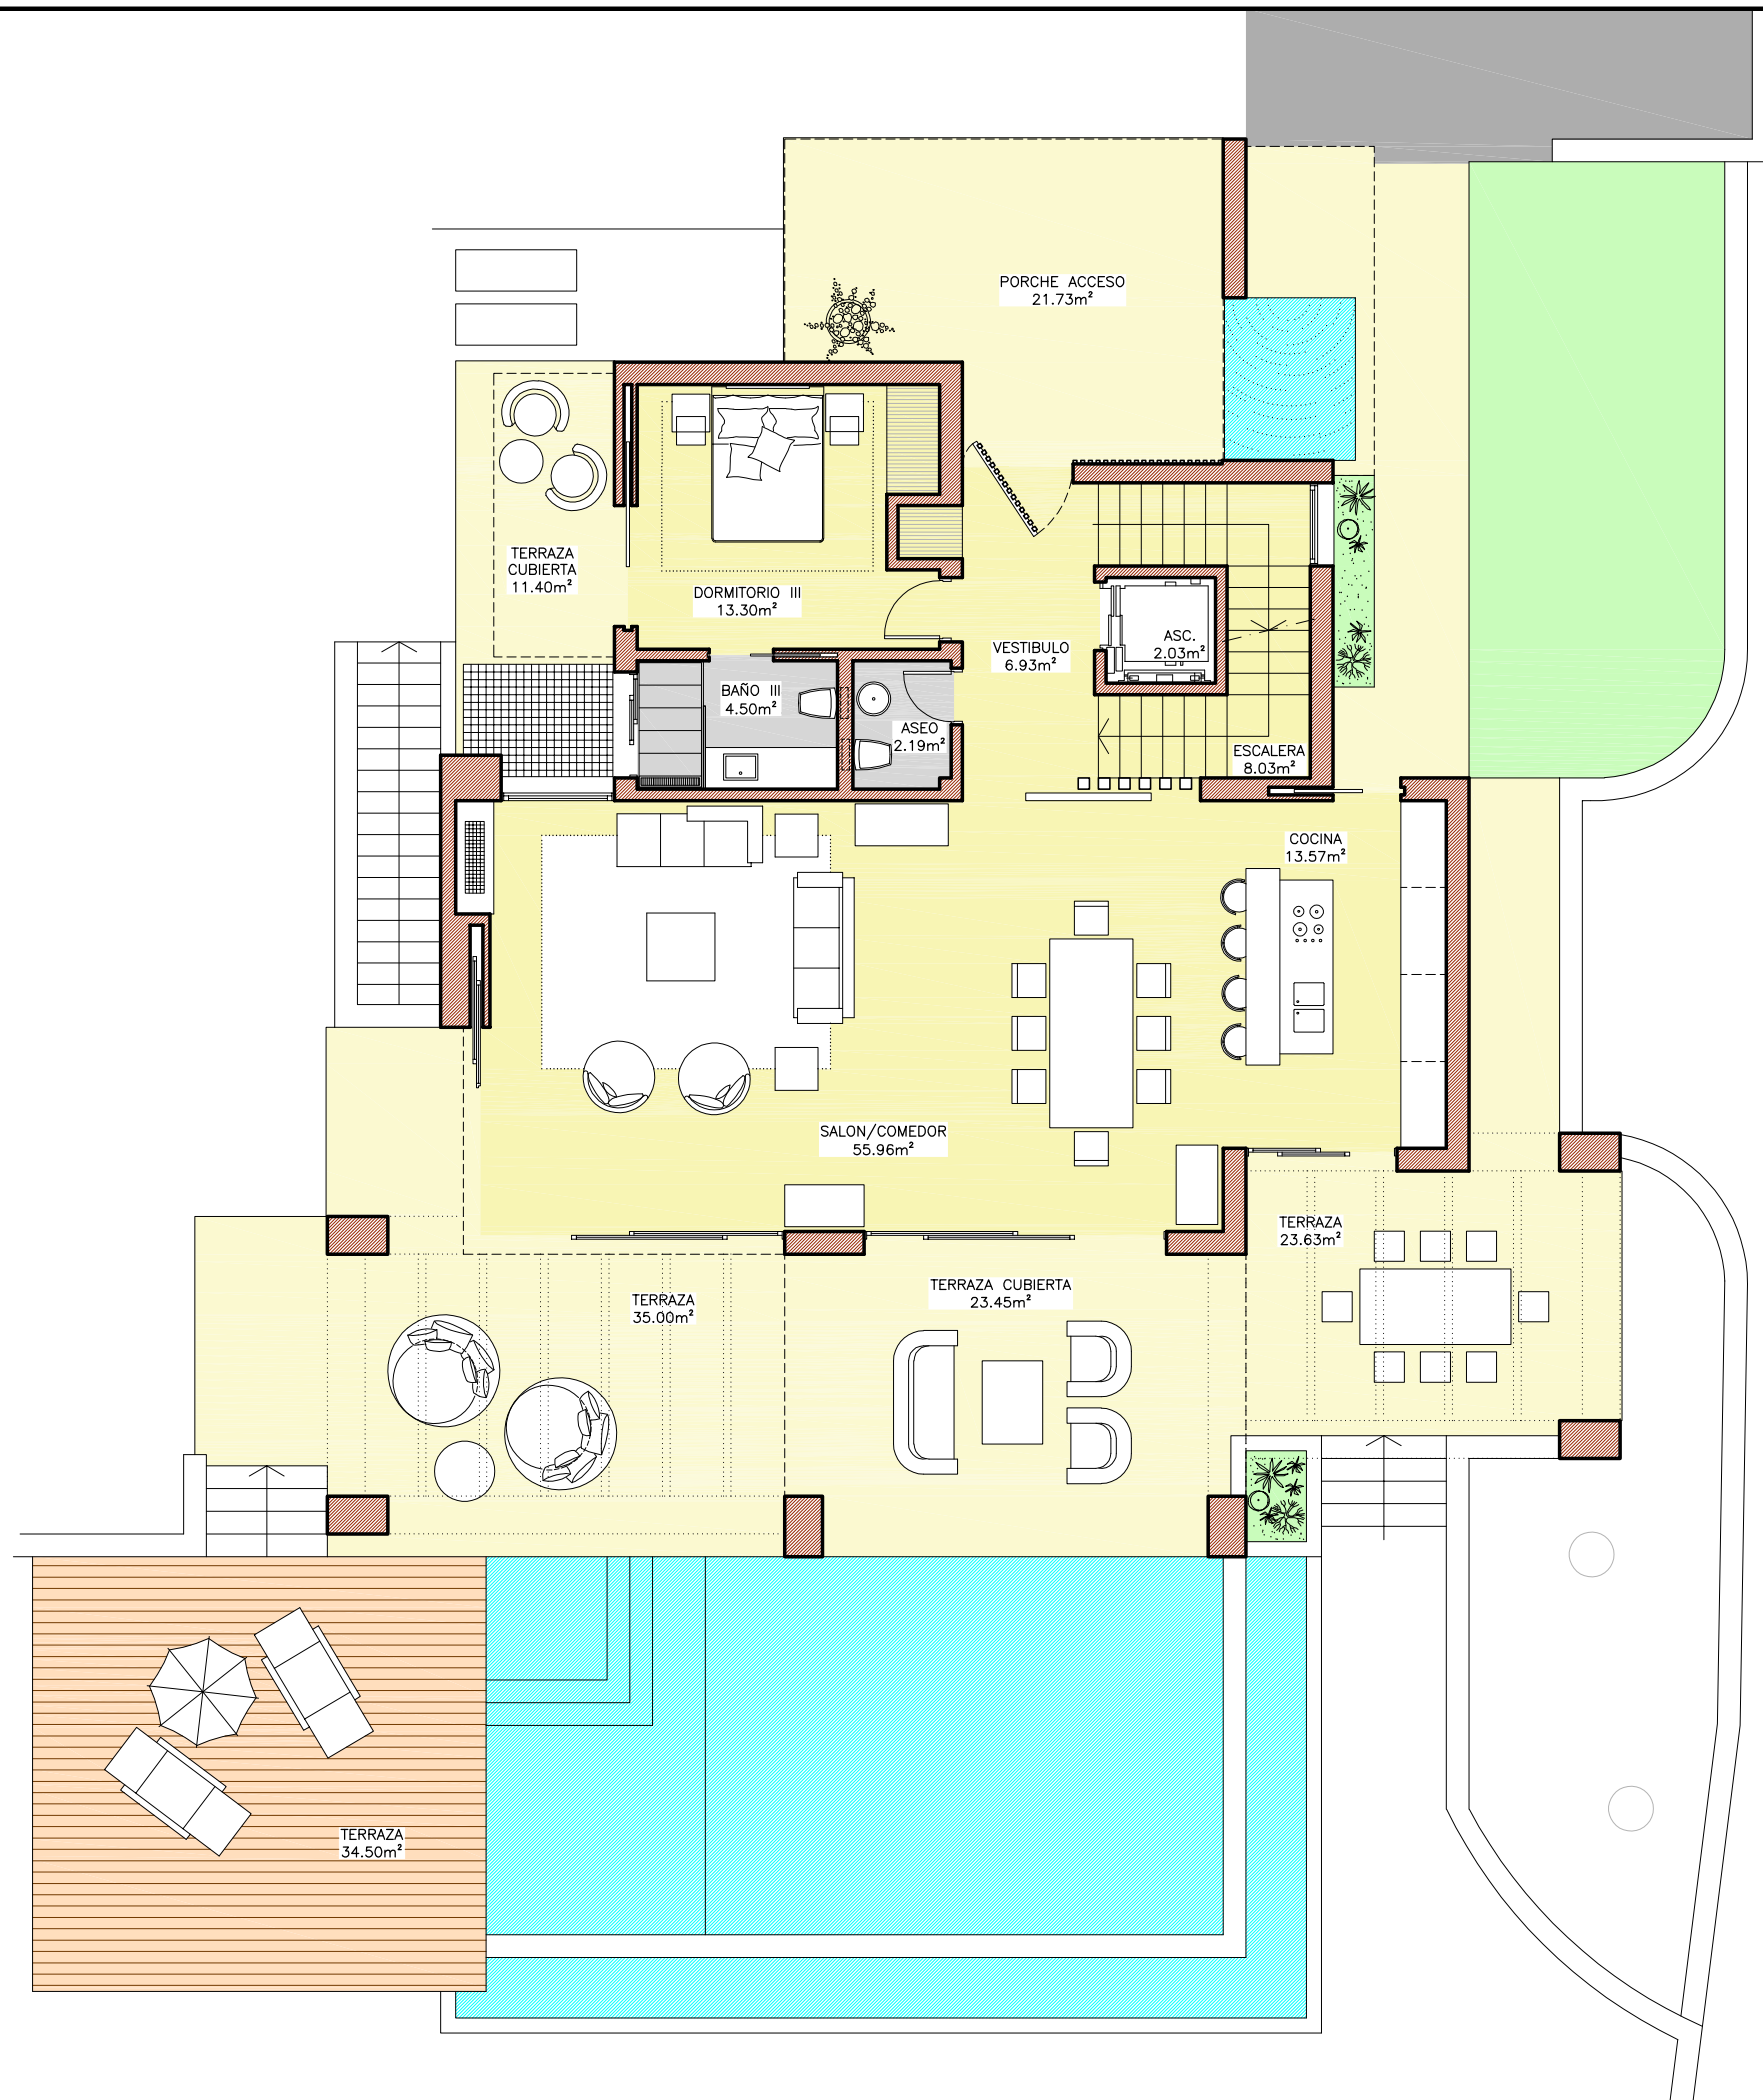

PLANTA BAJA
ESCALA 1:100

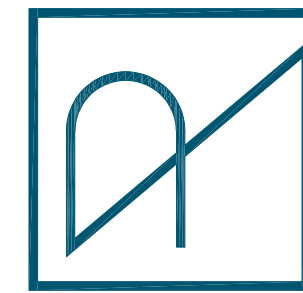

VIVIENDA 5

Octubre 2019

Proyecto Basico de 15 Viviendas Unifamiliares en la Urbanizacion "La Fuente" T. M. de Marbella (Malaga)

Escala 1:100

PLANTA BAJA -DISTRIBUCION-

PROMOTOR	ARQUITECTO
HDA Firce S.L.	Ernesto Palanco Bührlen


Avda. Canovas del Castillo 8, 29600, Marbella, Spain. telf. 34+952 82 68 92 www.palancoarquitectura.com / estudio@palanco.com

73

ERNESTO PALANCO ARQUITECTURA



PLANTA ALTA
ESCALA 1:100

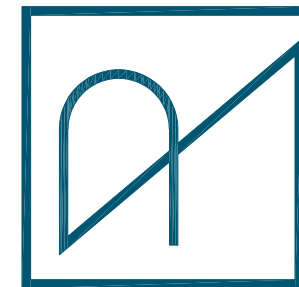

VIVIENDA 5

Proyecto Basico de 15 Viviendas Unifamiliares en la
Urbanizacion "La Fuente" T. M. de Marbella (Malaga)

Octubre 2019

Escala 1:100

PLANTA ALTA -DISTRIBUCION-

PROMOTOR

ARQUITECTO


HDA Firce S.L.

Ernesto Palanco Bührlen


74

Avda. Canovas del Castillo 8, 29600, Marbella, Spain. telf. 34+952 82 68 92 www.palancoarquitectura.com / estudio@palanco.com

ERNESTO PALANCO ARQUITECTURA

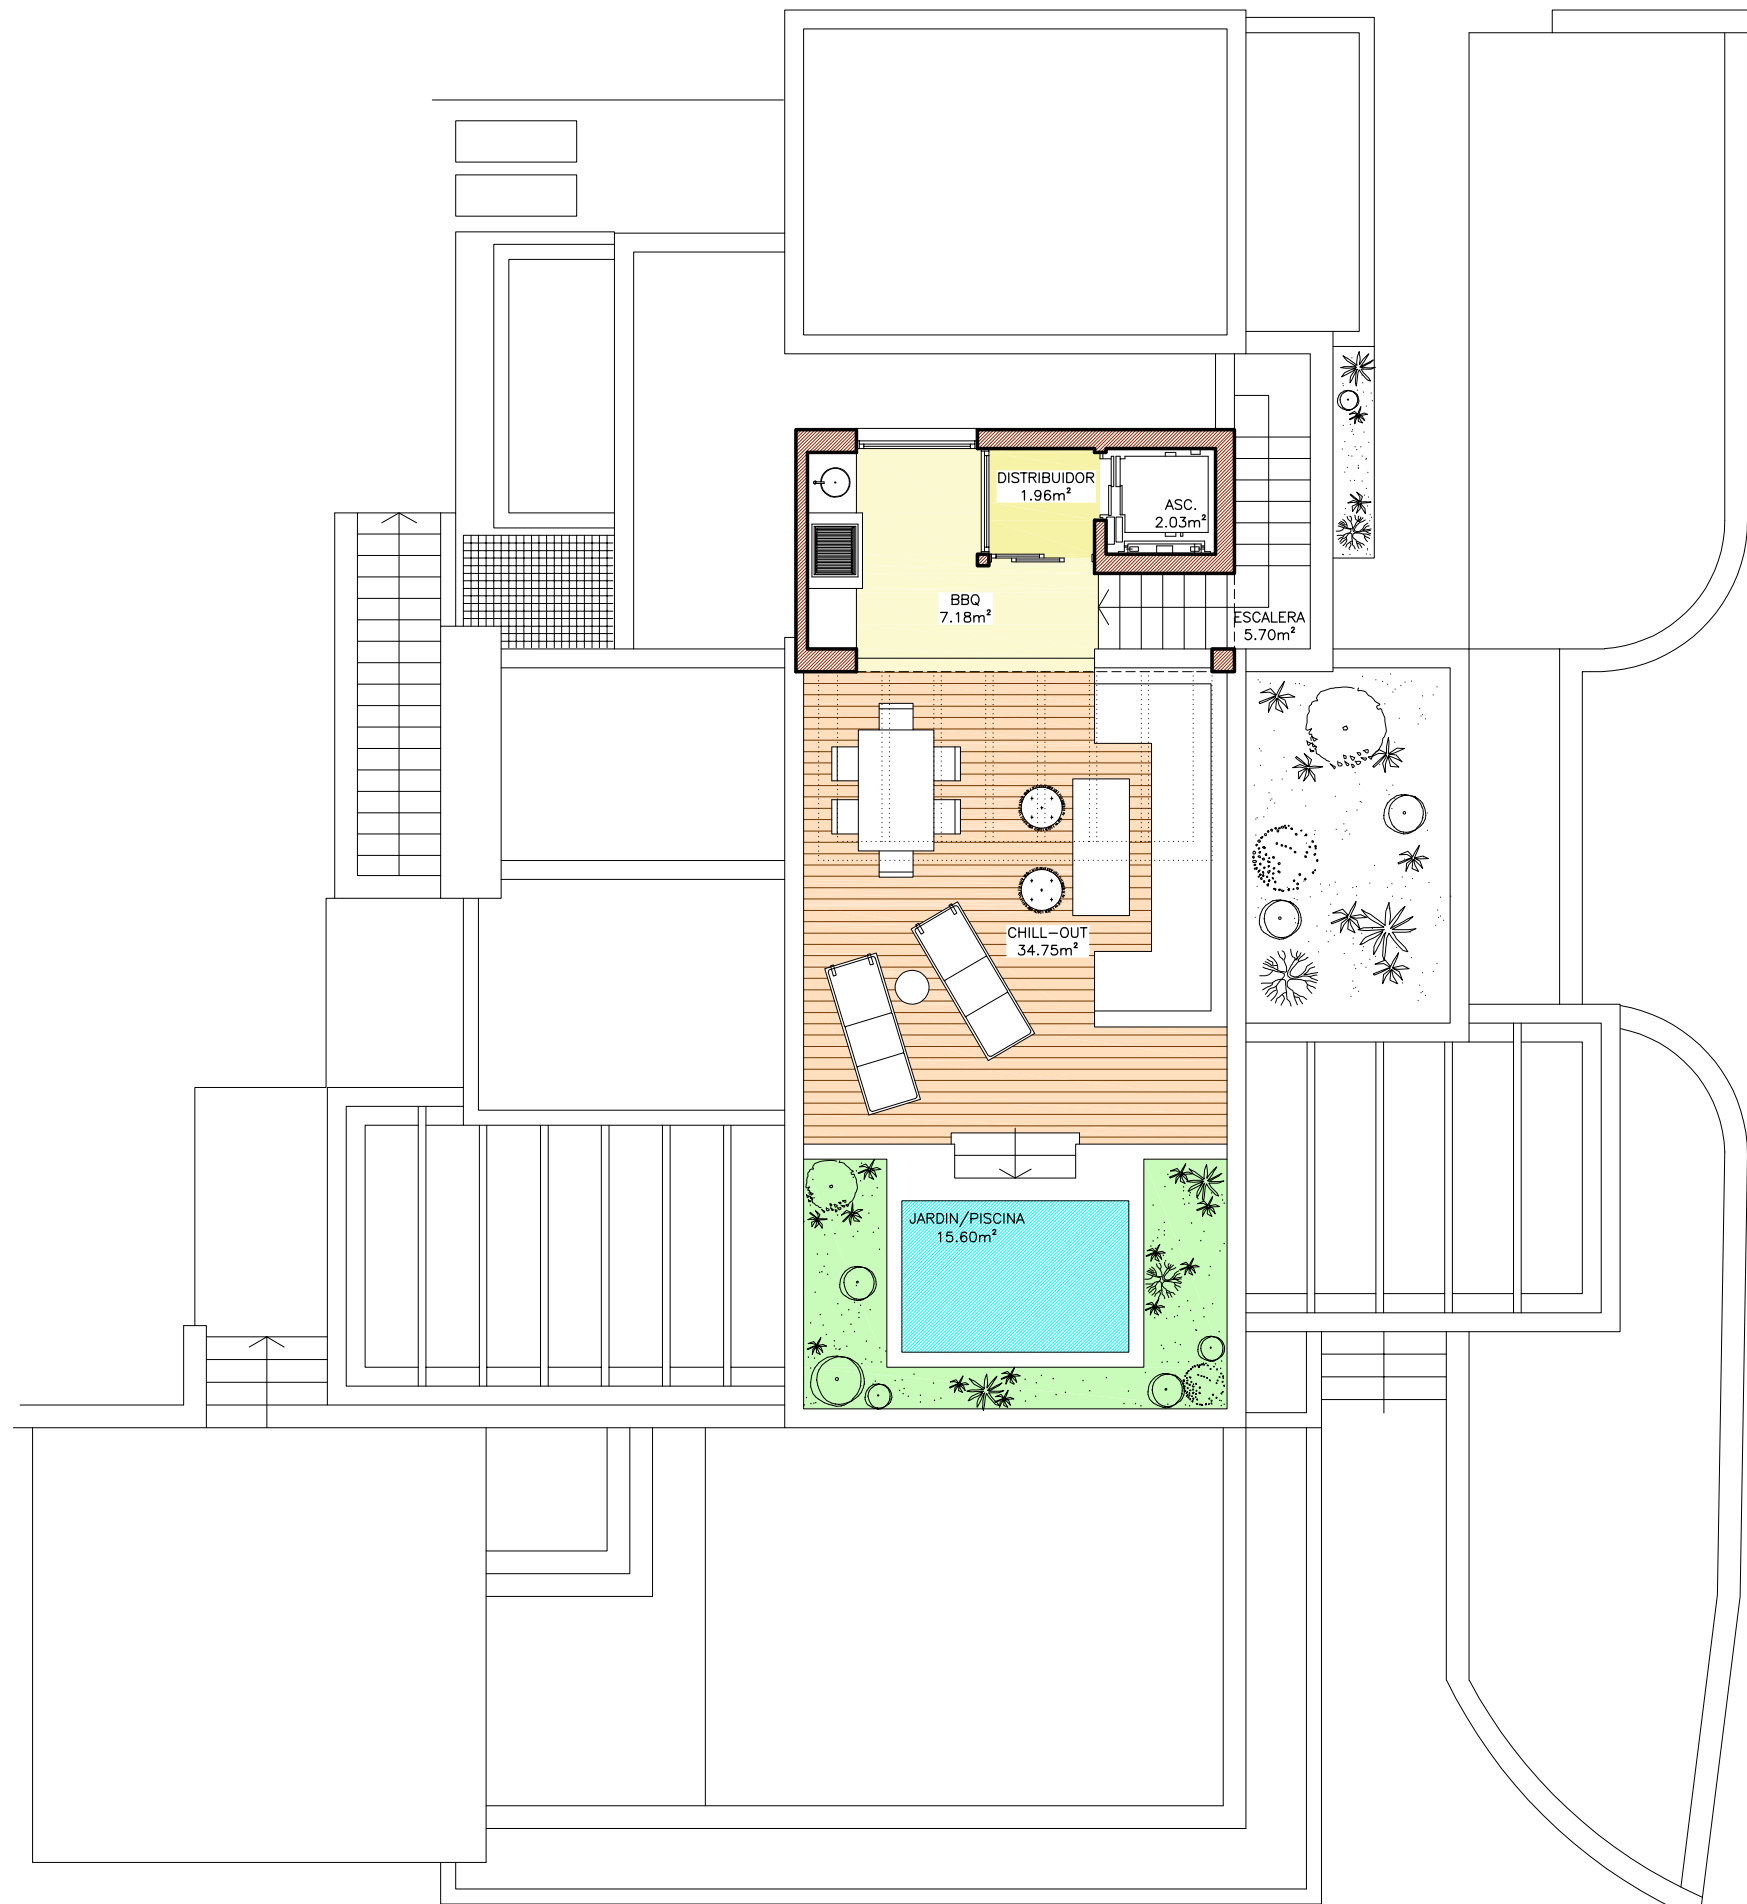

PLANTA TORREON
ESCALA 1:100

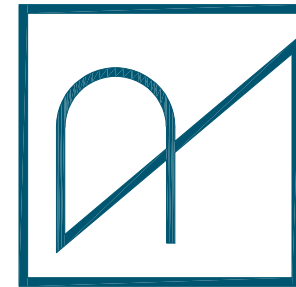

VIVIENDA 5

Proyecto Basico de 15 Viviendas Unifamiliares en la Urbanizacion "La Fuente" T. M. de Marbella (Malaga)

Octubre 2019

Escala 1:100


PLANTA TORREON -DISTRIBUCION-

PROMOTOR	ARQUITECTO
HDA Firce S.L.	Ernesto Palanco Bührlen


Avda. Canovas del Castillo 8, 29600, Marbella, Spain. telf. 34+952 82 68 92 www.palancoarquitectura.com / estudio@palanco.com

75

ERNESTO PALANCO ARQUITECTURA

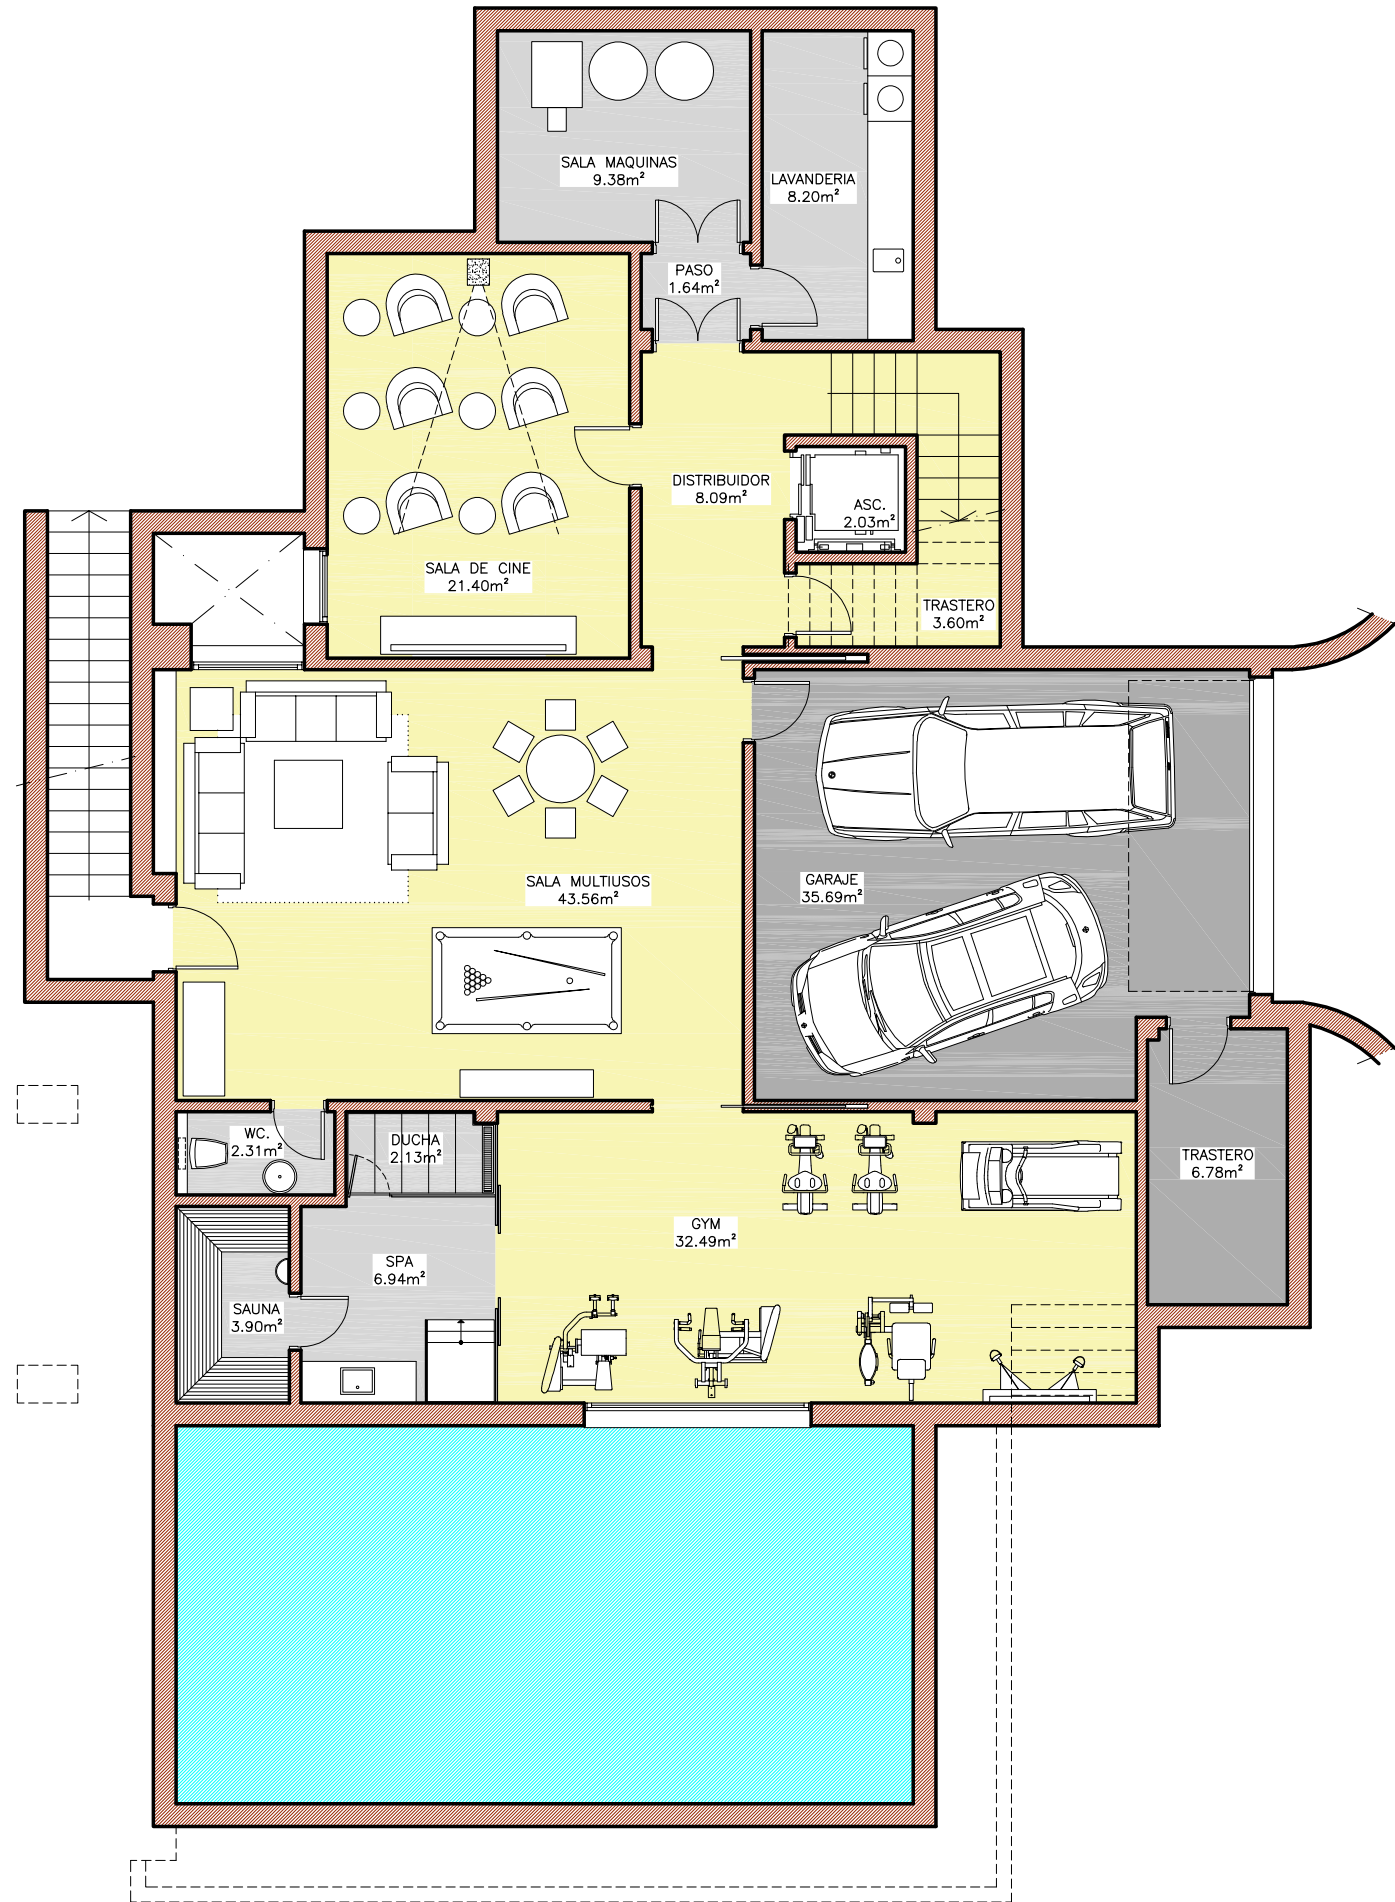

PLANTA SOTANO
ESCALA 1:100

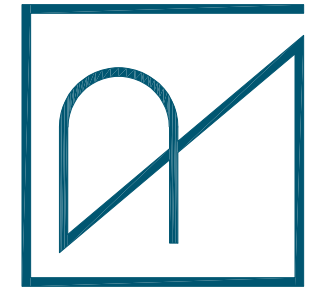

VIVIENDA 5

Proyecto Basico de 15 Viviendas Unifamiliares en la
Urbanizacion "La Fuente" T. M. de Marbella (Malaga)

Octubre 2019

Escala 1:100

PLANTA SOTANO -DISTRIBUCION-

PROMOTOR

ARQUITECTO

HDA Firce S.L.

Ernesto Palanco Bührlen

76

Avda. Canovas del Castillo 8, 29600, Marbella, Spain, telf. 34+952 82 68 92 www.palancoarquitectura.com / estudio@palanco.com

ERNESTO PALANCO ARQUITECTURA