
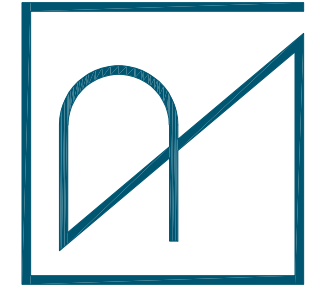


PLANTA BAJA
ESCALA 1:100

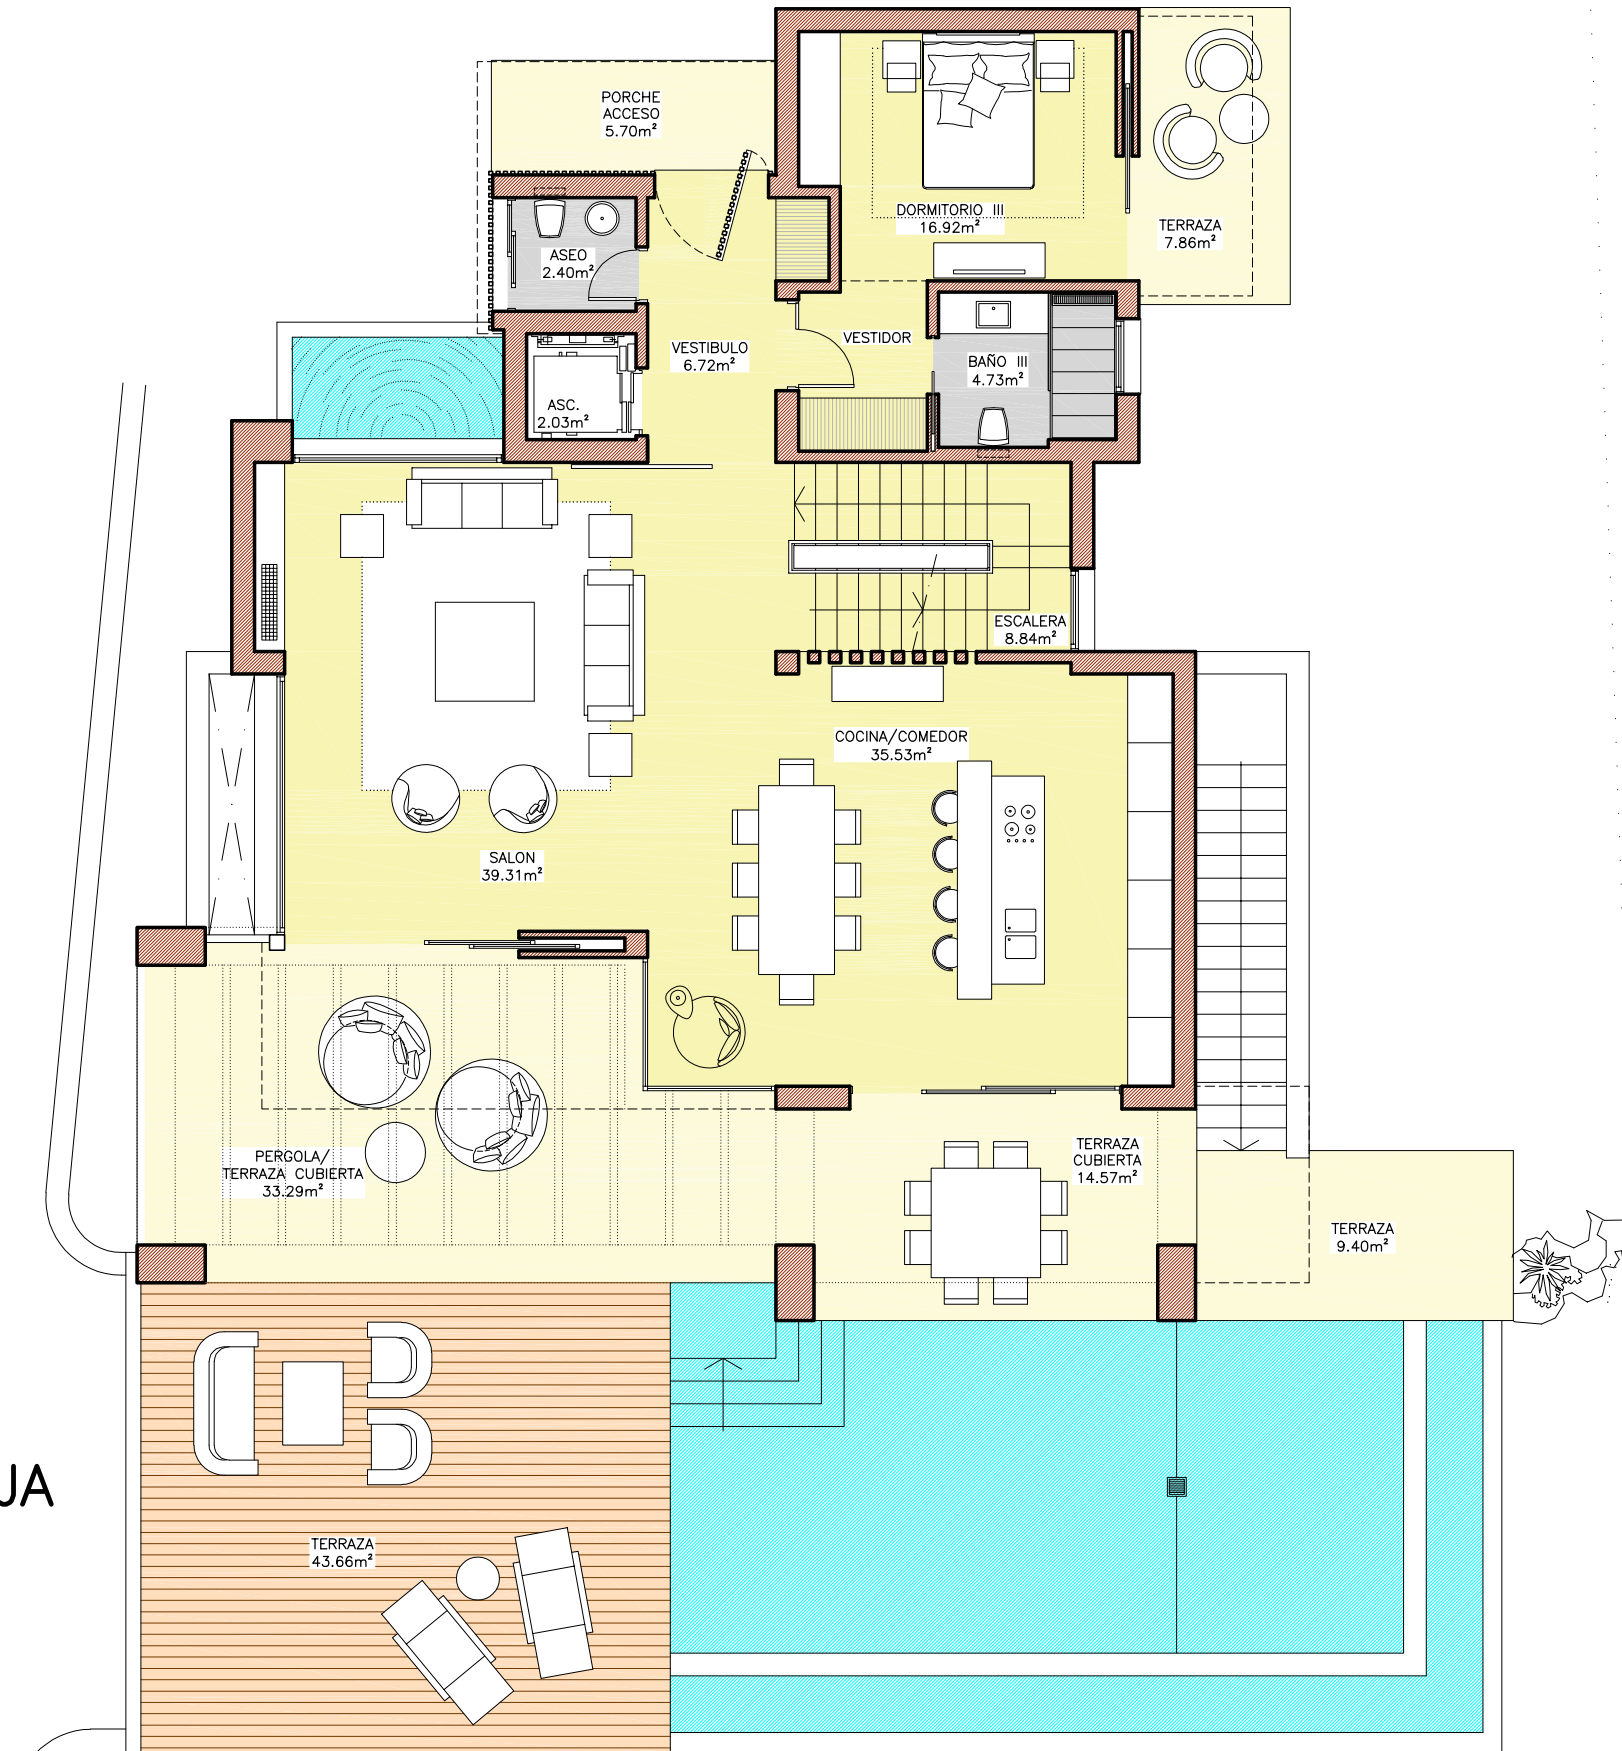

VIVIENDA 6

Proyecto Básico de 15 Viviendas Unifamiliares en la
Urbanización "La Fuente" T. M. de Marbella (Málaga)

Octubre 2019

Escala 1:100

PLANTA BAJA -DISTRIBUCION-

PROMOTOR
HDA Firce S.L.


ARQUITECTO
Ernesto Palanco Bührlen

89

Avda. Carovas del Castillo 8, 29600, Marbella, Spain, telf. 34+952 82 68 92 www.palancoarquitectura.com / estudio@palanco.com

ERNESTO PALANCO ARQUITECTURA

PLANTA ALTA
ESCALA 1:100

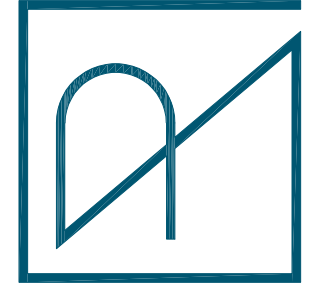

VIVIENDA 6

Proyecto Básico de 15 Viviendas Unifamiliares en la
Urbanización "La Fuente" T. M. de Marbella (Málaga)

Octubre 2019

Escala 1:100

PLANTA ALTA -DISTRIBUCION-

PROMOTOR

ARQUITECTO

HDA Firce S.L.

Ernesto Palanco Bührlen



90

Avda. Canovas del Castillo 8. 29600. Marbella, Spain. telf. 34+952 82 68 92 www.palancoarquitectura.com / estudio@palanco.com

ERNESTO PALANCO ARQUITECTURA

PLANTA SOTANO

ESCALA 1:100

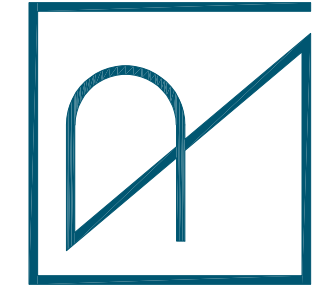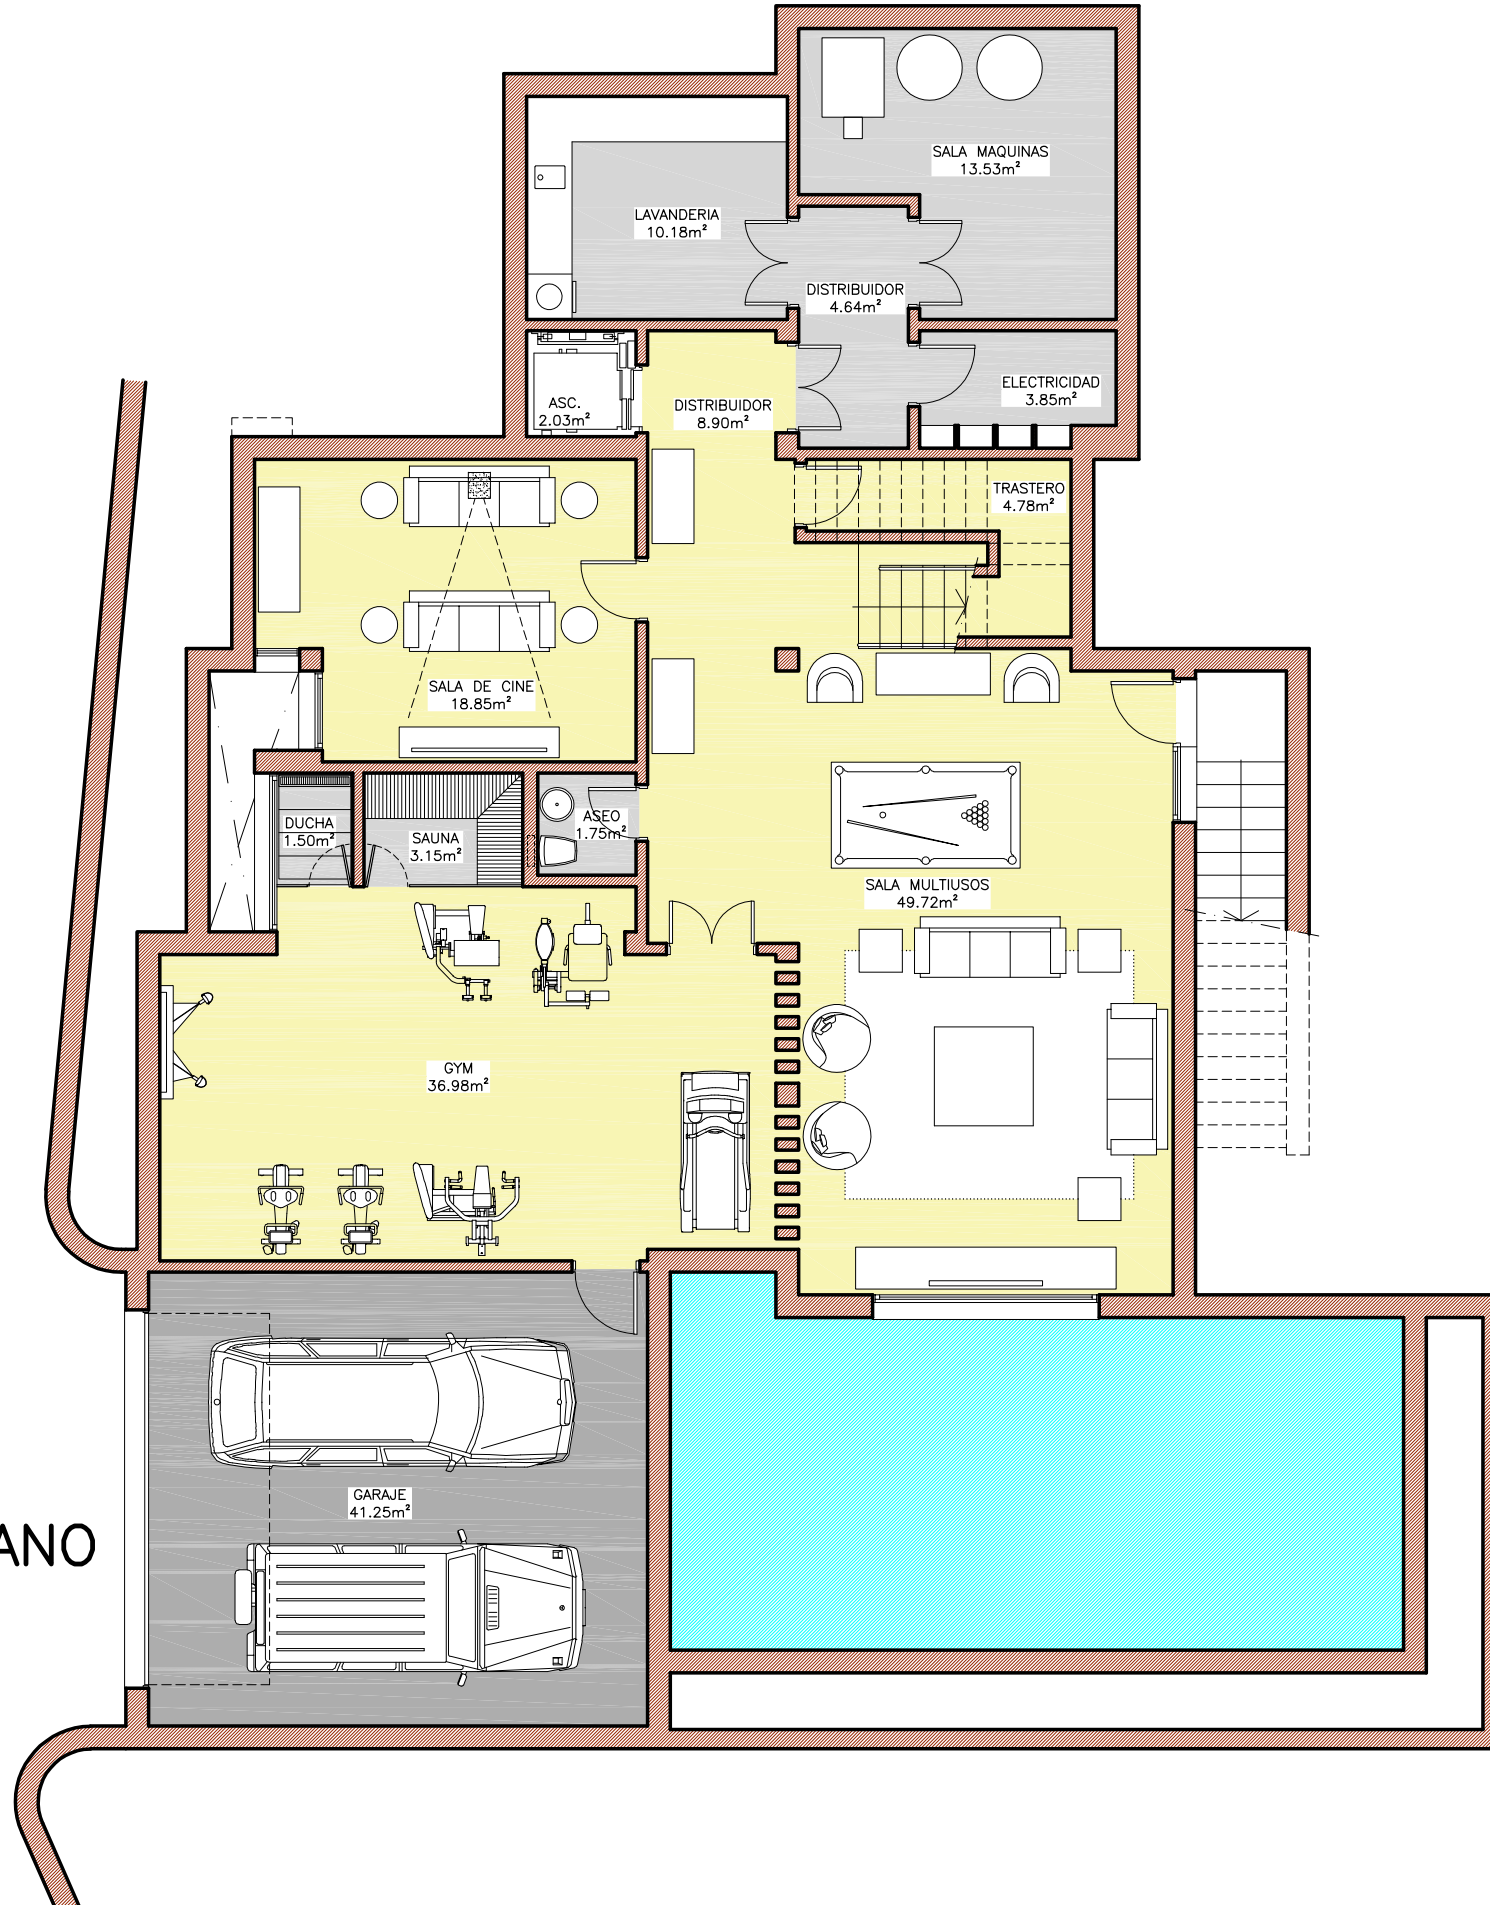

VIVIENDA 6

Octubre 2019
Escala 1:100

Proyecto Basico de 15 Viviendas Unifamiliares en la Urbanizacion "La Fuente" T. M. de Marbella (Malaga)

PLANTA SOTANO -DISTRIBUCION-

PROMOTOR
HDA Firce S.L.

ARQUITECTO
Ernesto Palanco Bührlen

92

Avda. Canovas del Castillo 8, 29600, Marbella, Spain, telf. 34+952 82 68 92 www.palancoarquitectura.com / estudio@palanco.com