
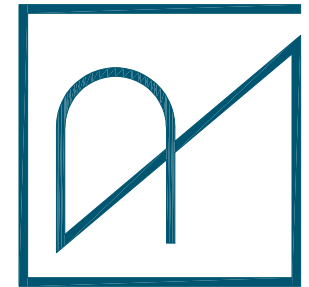


PLANTA BAJA
ESCALA 1:100

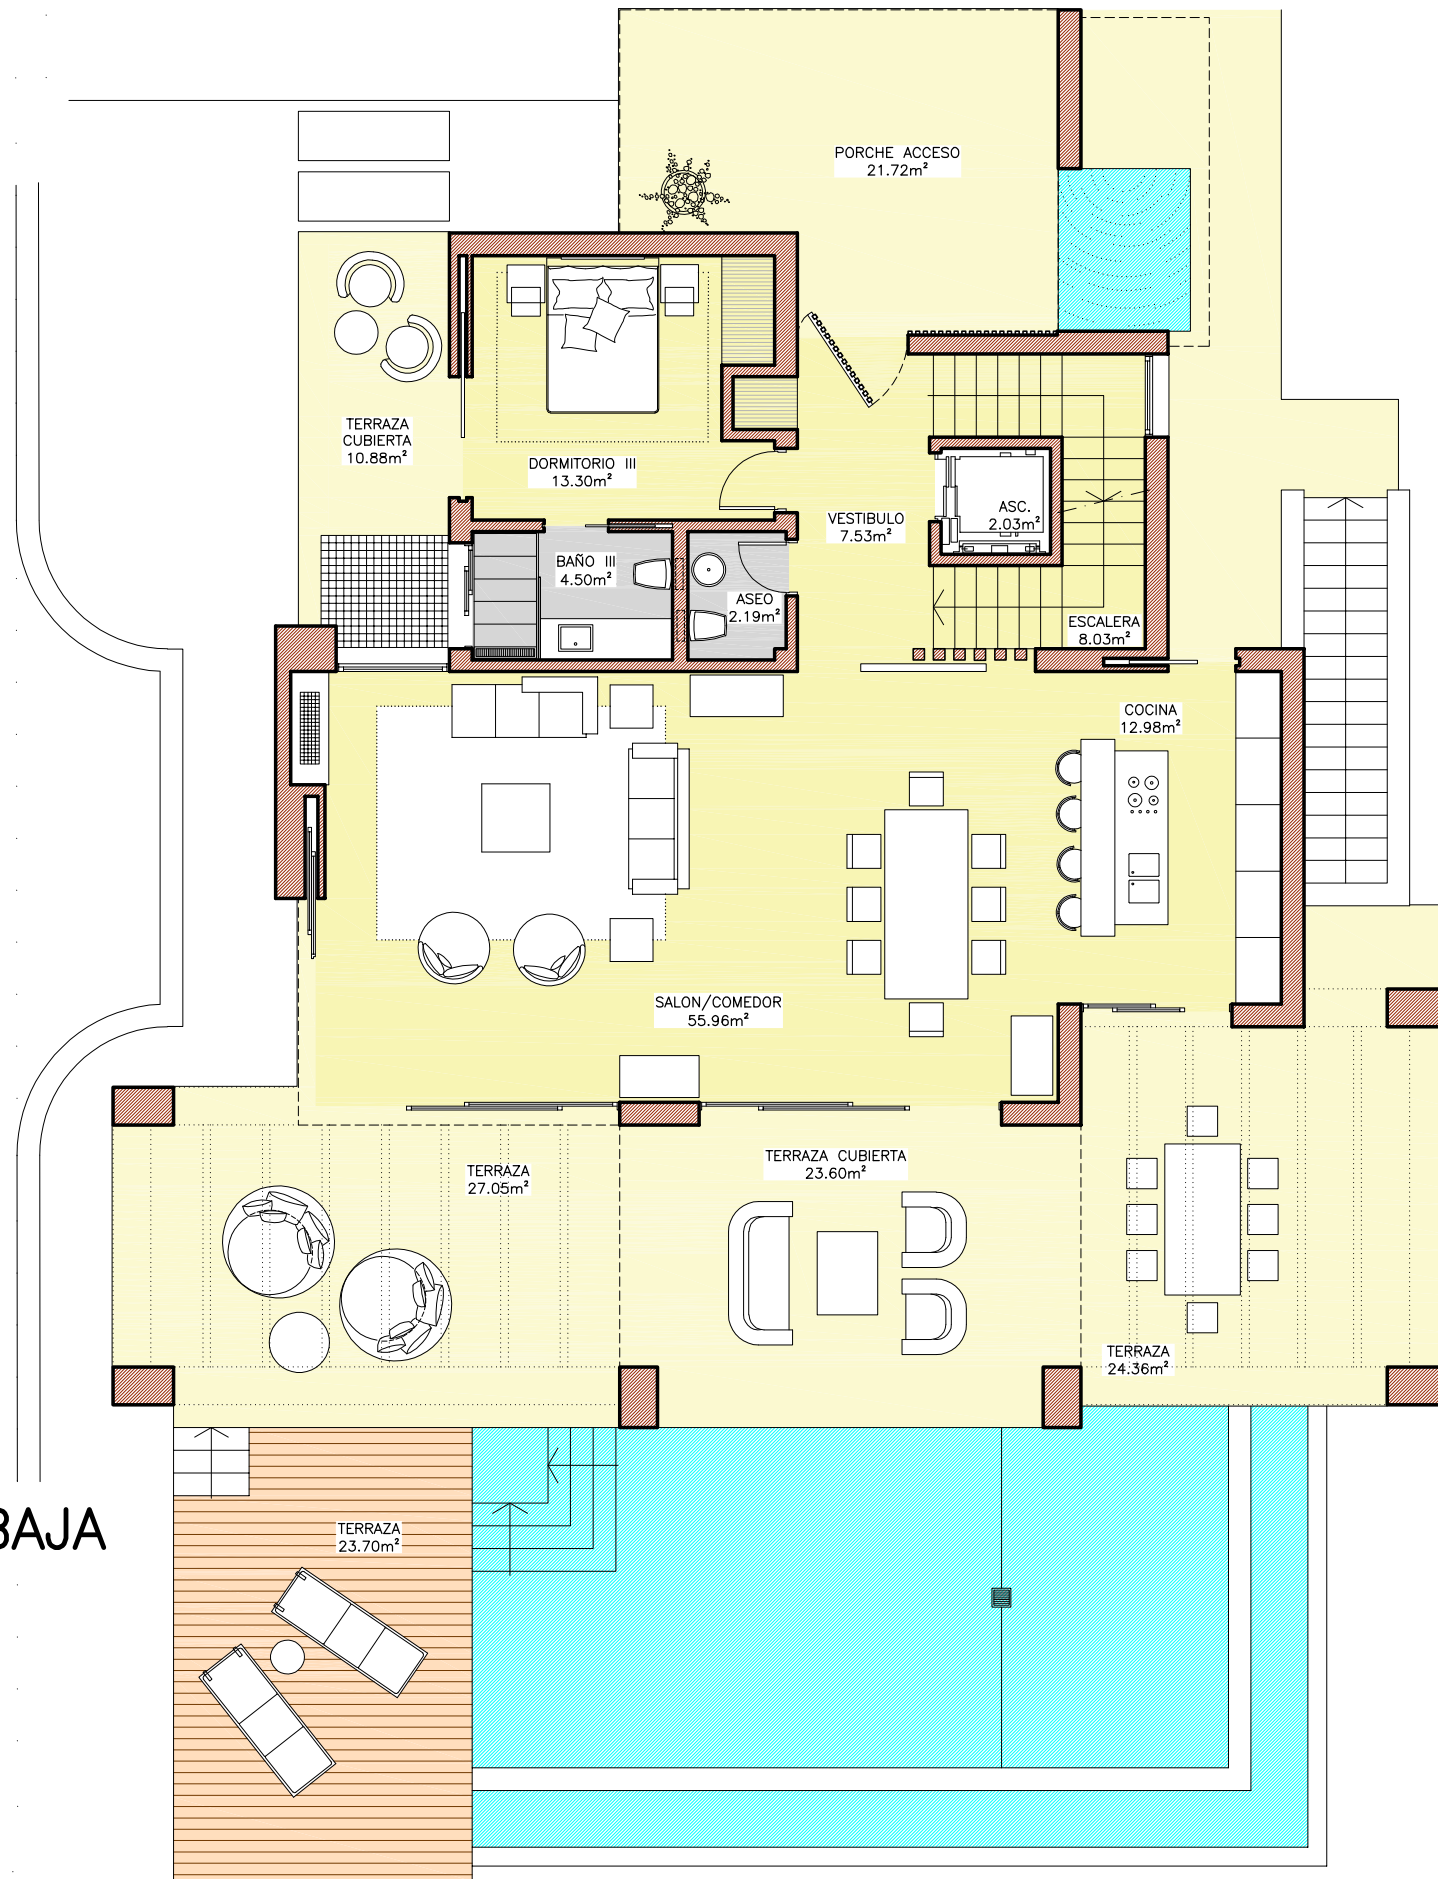

VIVIENDA 7

Octubre 2019
 Proyecto Basico de 15 Viviendas Unifamiliares en la
 Urbanización "La Fuente" T. M. de Marbella (Malaga)
 Escala 1:100

PLANTA BAJA -DISTRIBUCION-

PROMOTOR

HDA Firce S.L.

ARQUITECTO


Ernesto Palanco Bührlen

105

Avda. Canovas del Castillo 8, 29600, Marbella, Spain, telf. 34+952 82 68 92 www.palancoarquitectura.com / estudio@palanco.com

ERNESTO PALANCO ARQUITECTURA

PLANTA ALTA
ESCALA 1:100

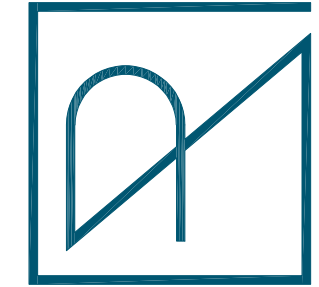

VIVIENDA 7

Proyecto Basico de 15 Viviendas Unifamiliares en la
Urbanización "La Fuente" T. M. de Marbella (Malaga)

Octubre 2019

Escala 1:100

PLANTA ALTA -DISTRIBUCION-

PROMOTOR

ARQUITECTO

HDA Firce S.L.


Ernesto Palanco Bührlen

106

Avda. Canovas del Castillo 8, 29600, Marbella, Spain, telf. 34-952 82 68 92 www.palancoarquitectura.com / estudio@palanco.com

ERNESTO PALANCO ARQUITECTURA

PLANTA TORREON
ESCALA 1:100

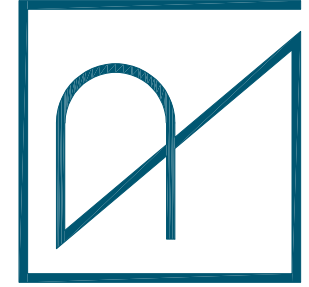

VIVIENDA 7

Proyecto Básico de 15 Viviendas Unifamiliares en la
Urbanización "La Fuente" T. M. de Marbella (Málaga)

Octubre 2019

Escala 1:100

PLANTA TORREON -DISTRIBUCION-

PROMOTOR

ARQUITECTO

HDA Firce S.L.



Ernesto Palanco Bührlen

107

Avda. Canovas del Castillo 8, 29600, Marbella, Spain, telf. 34+952 82 68 92 www.palancoarquitectura.com / estudio@palanco.com

ERNESTO PALANCO ARQUITECTURA

PLANTA SOTANO
 ESCALA 1:100

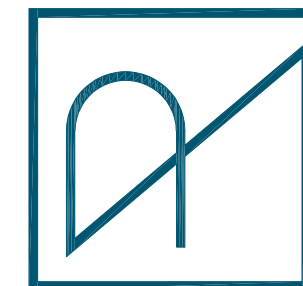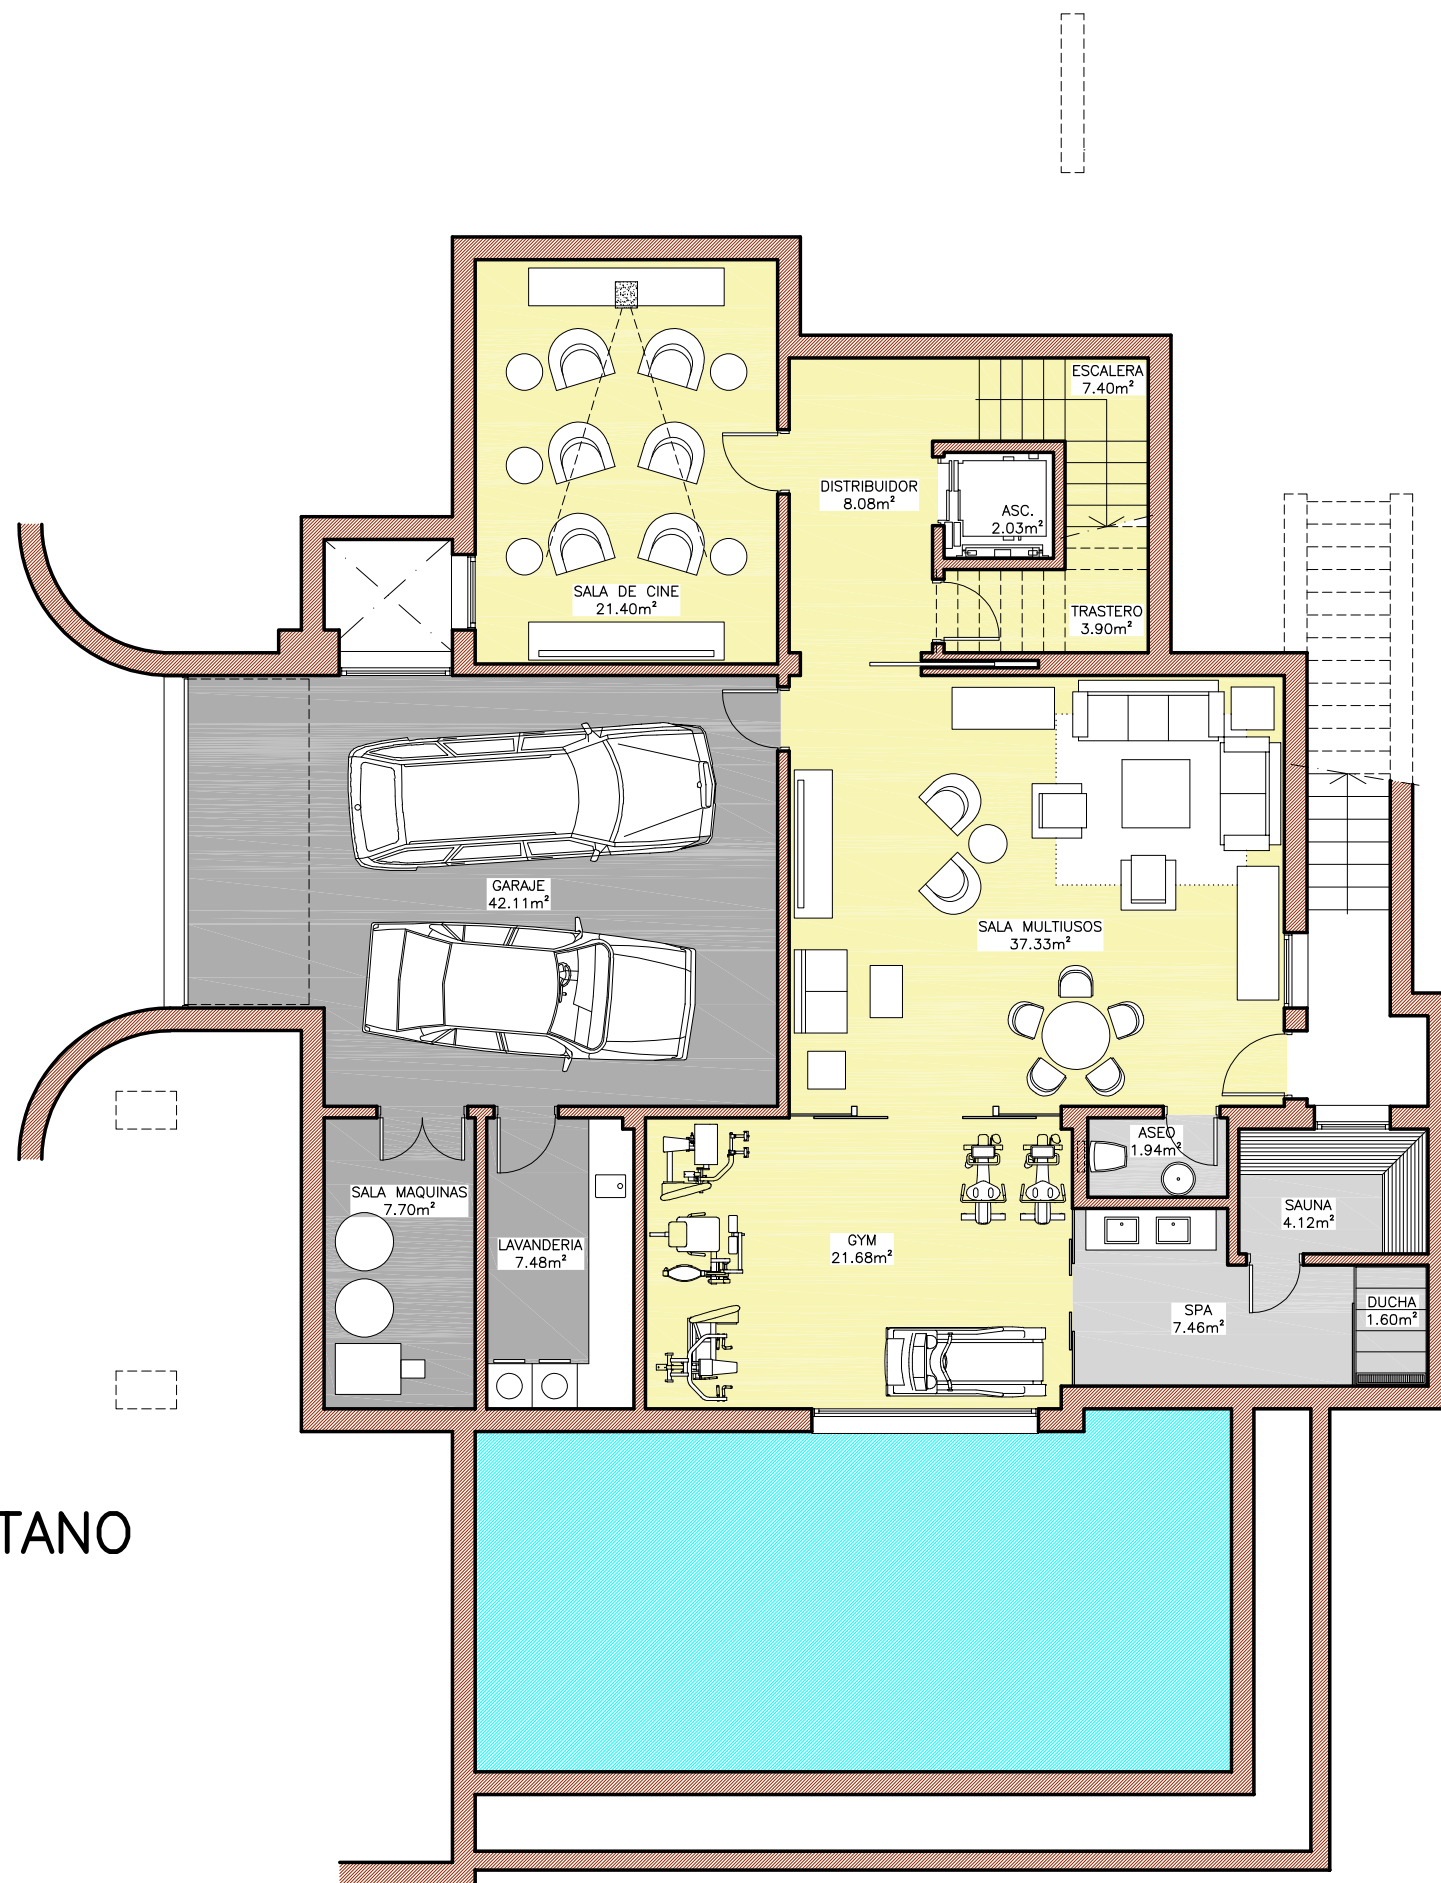

VIVIENDA 7

Octubre 2019
 Proyecto Basico de 15 Viviendas Unifamiliares en la
 Urbanización "La Fuente" T. M. de Marbella (Malaga)
 Escala 1:100
108
 PLANTA SOTANO -DISTRIBUCION-
 PROMOTOR HDA Firce S.L.
 ARQUITECTO Ernesto Palanco Bührlen
 Avda. Carovas del Castillo 8, 29600, Marbella, Spain, telf. 34+952 82 68 92 www.palancoarquitectura.com / estudio@palanco.com

ERNESTO PALANCO ARQUITECTURA