


PLANTA BAJA
ESCALA 1:100

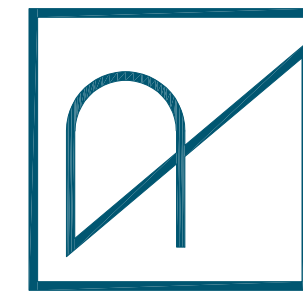

VIVIENDA 9


Octubre 2019
 Proyecto Basico de 15 Viviendas Unifamiliares en la
 Urbanización "La Fuente" T. M. de Marbella (Malaga)
 Escala 1:100

137
 PLANTA BAJA -DISTRIBUCION-
 PROMOTOR HDA Firce S.L.
 ARQUITECTO Ernesto Palanco Bührlen
 Avda. Carovas del Castillo 8, 29600, Marbella, Spain, telf. 34+952 82 68 92 www.palancoarquitectura.com / estudio@palanco.com

ERNESTO PALANCO ARQUITECTURA



PLANTA ALTA
 ESCALA 1:100

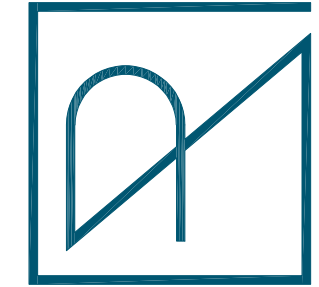

VIVIENDA 9


Octubre 2019
 Proyecto Basico de 15 Viviendas Unifamiliares en la
 Urbanización "La Fuente" T. M. de Marbella (Malaga)
 Escala 1:100

PLANTA ALTA -DISTRIBUCION-	138
PROMOTOR	ARQUITECTO
HDA Firce S.L.	Ernesto Palanco Bührlen
<small>Avda. Canovas del Castillo 8, 29600, Marbella, Spain, telf. 34-952 82 68 92 www.palancoarquitectura.com / estudio@palanco.com</small>	

ERNESTO PALANCO ARQUITECTURA




PLANTA TORREON
 ESCALA 1:100

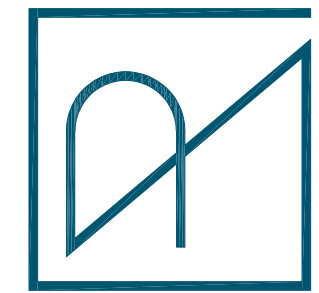


VIVIENDA 9

Octubre 2019
 Proyecto Basico de 15 Viviendas Unifamiliares en la
 Urbanización "La Fuente" T. M. de Marbella (Malaga)
 Escala 1:100
139
 PLANTA TORREON -DISTRIBUCION-
 PROMOTOR HDA Firce S.L.
 ARQUITECTO Ernesto Palanco Bührlen
 Avda. Canovas del Castillo 8, 29600, Marbella, Spain, telf. 34+952 82 68 92 www.palancoarquitectura.com / estudio@palanco.com

ERNESTO PALANCO ARQUITECTURA

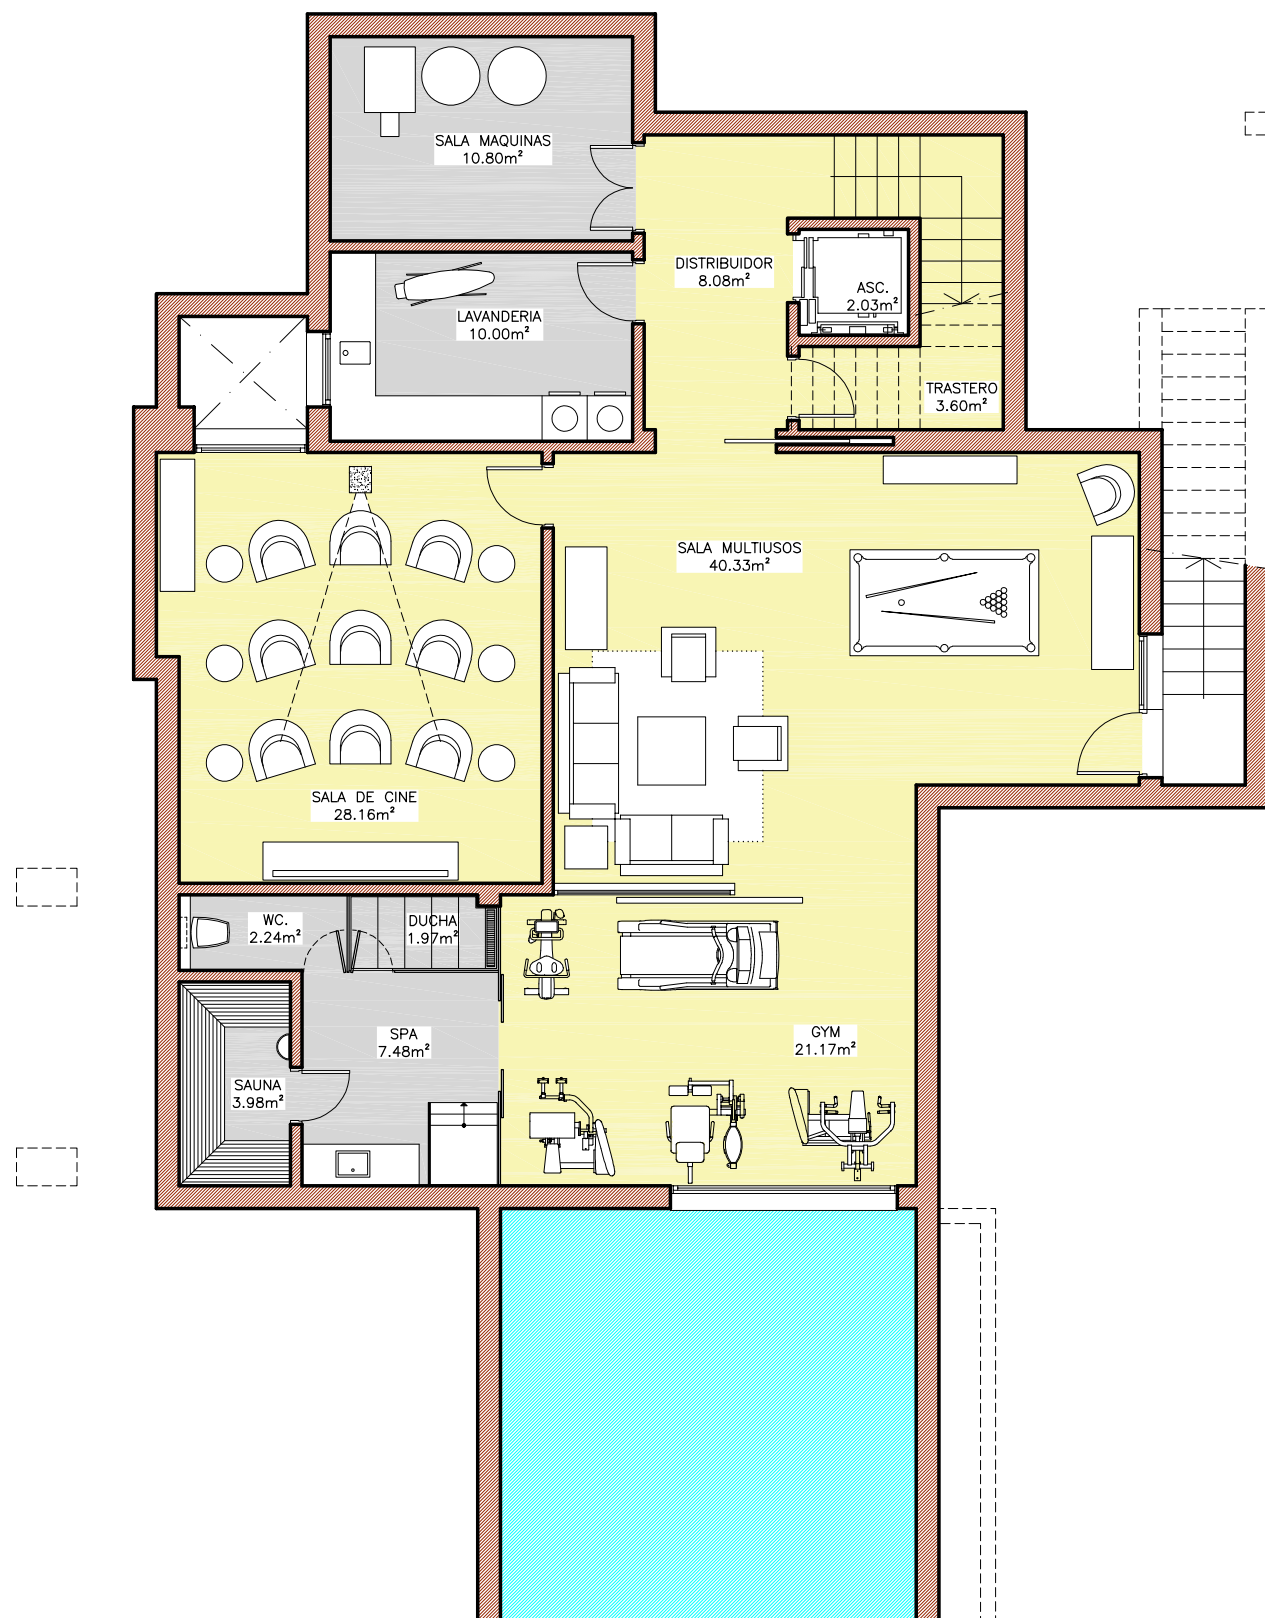

PLANTA SOTANO
 ESCALA 1:100

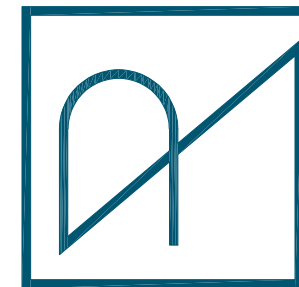

VIVIENDA 9

Proyecto Básico de 15 Viviendas Unifamiliares en la
 Urbanización "La Fuente" T. M. de Marbella (Malaga)

Octubre 2019

Escala 1:100

PLANTA SOTANO -DISTRIBUCION-

PROMOTOR

HDA Firce S.L.

ARQUITECTO

Ernesto Palanco Bührlen

140

Avda. Canovas del Castillo 8, 29600, Marbella, Spain, telf. 34-952 82 68 92 www.palancoarquitectura.com / estudio@palanco.com

ERNESTO PALANCO ARQUITECTURA