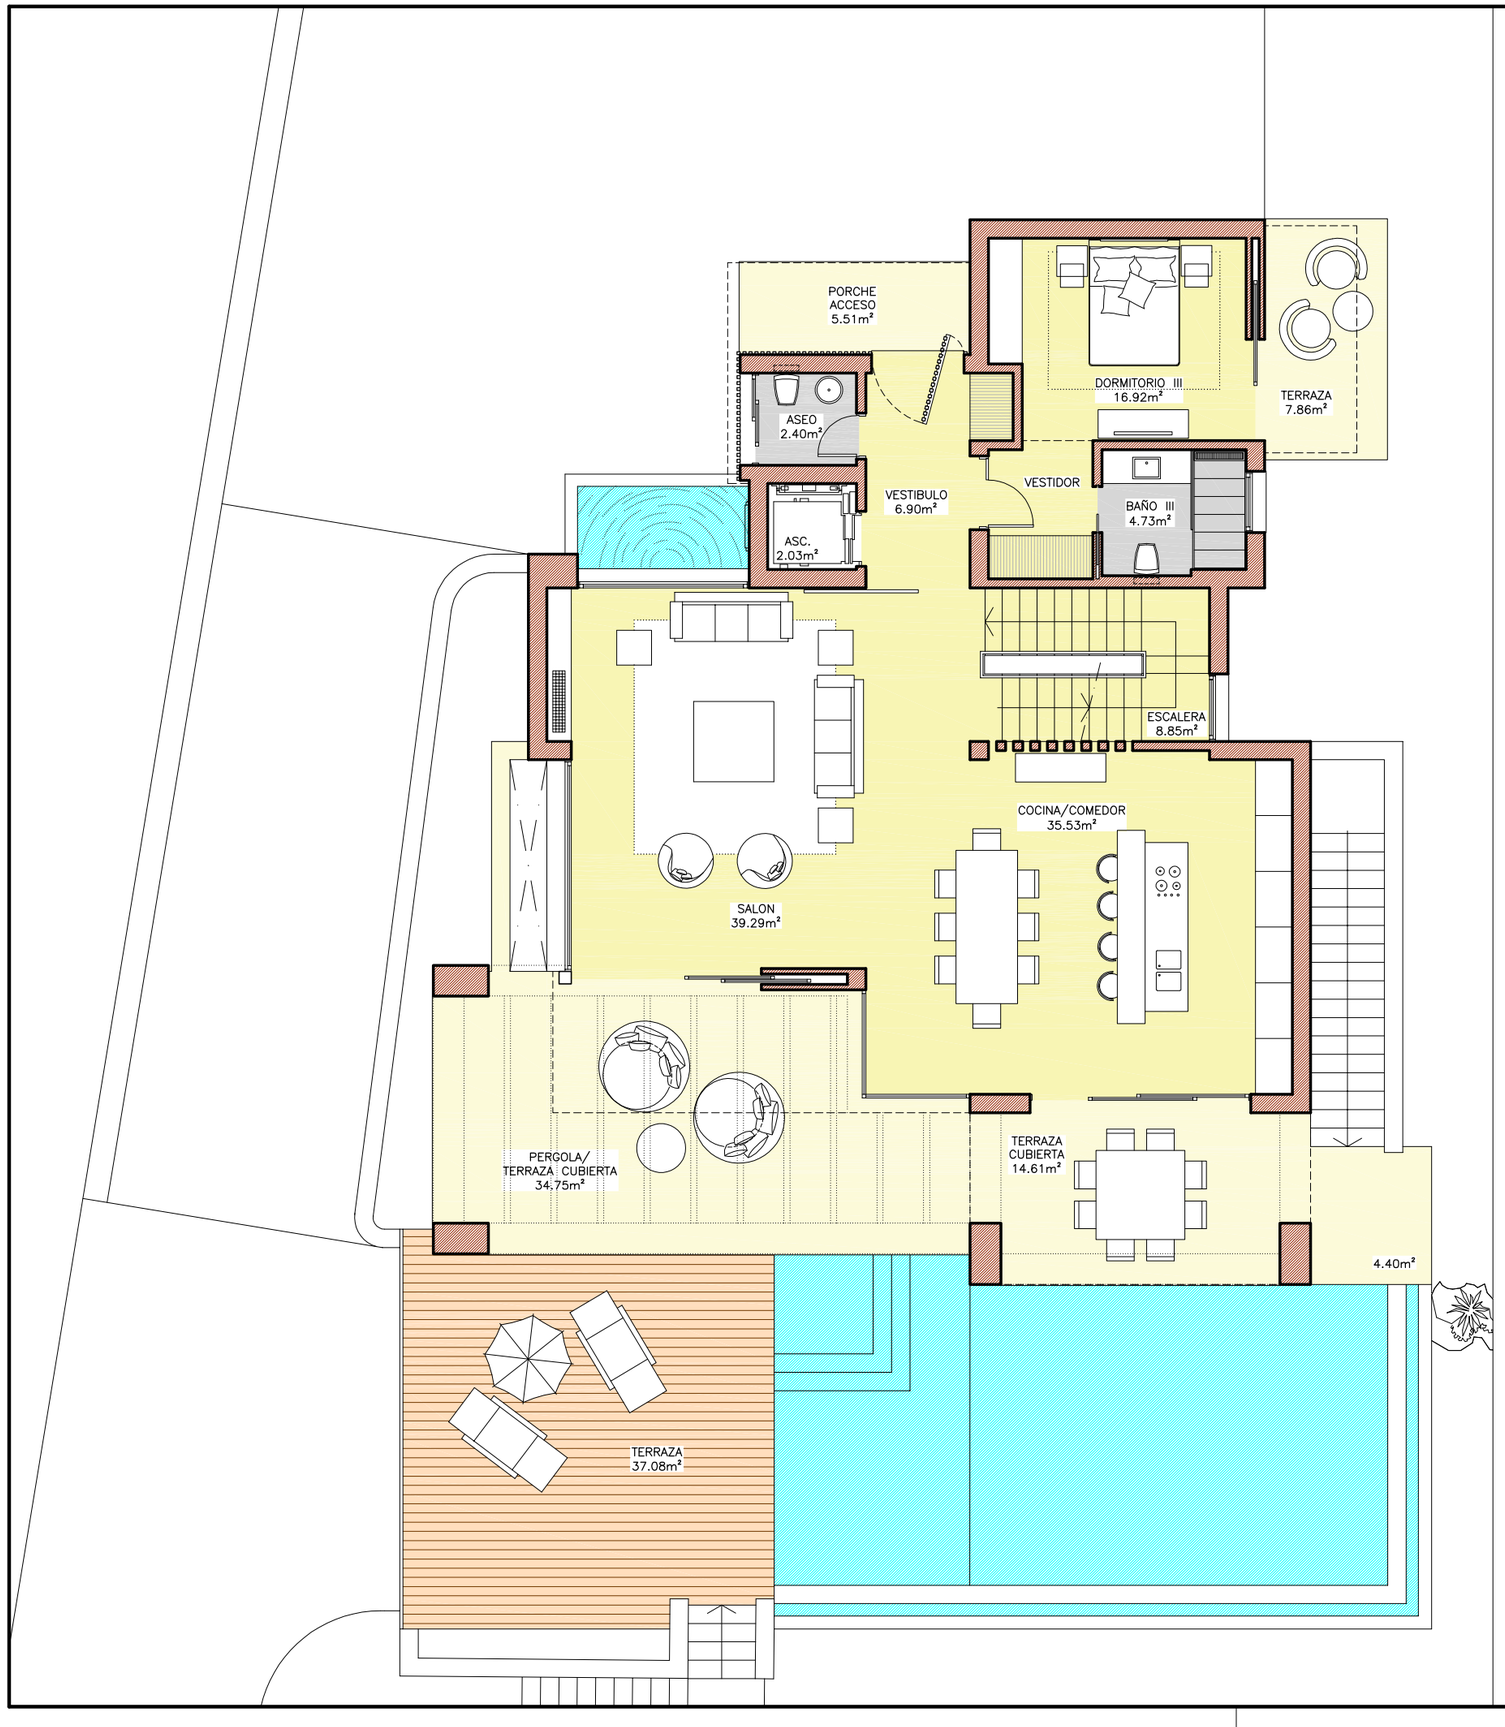

PLANTA BAJA

ESCALA 1:100

VIVIENDA 8

Proyecto Basico de 15 Viviendas Unifamiliares en la Urbanizacion "La Fuente" T. M. de Marbella (Malaga)

Octubre 2019

Escala 1:100

PLANTA BAJA -DISTRIBUCION-

121

PROMOTOR
HDA Firce S.L.

ARQUITECTO
Ernesto Palanco Bührlen

Avda. Canovas del Castillo 8, 29600, Marbella, Spain. telf. 34+952 82 68 92 www.palancoarquitectura.com / estudio@palanco.com

ERNESTO PALANCO ARQUITECTURA

PLANTA ALTA

ESCALA 1:100

Proyecto Basico de 15 Viviendas Unifamiliares en la Urbanizacion "La Fuente" T. M. de Marbella (Malaga)

Octubre 2019

Escala 1:100

PLANTA ALTA -DISTRIBUCION-

122

PROMOTOR

HDA Firce S.L.

ARQUITECTO

Ernesto Palanco Bührlen

Avda. Canovas del Castillo 8, 29600, Marbella, Spain. telf. 34+952 82 68 92 www.palancoarquitectura.com / estudio@palanco.com

ERNESTO PALANCO ARQUITECTURA

VIVIENDA 8

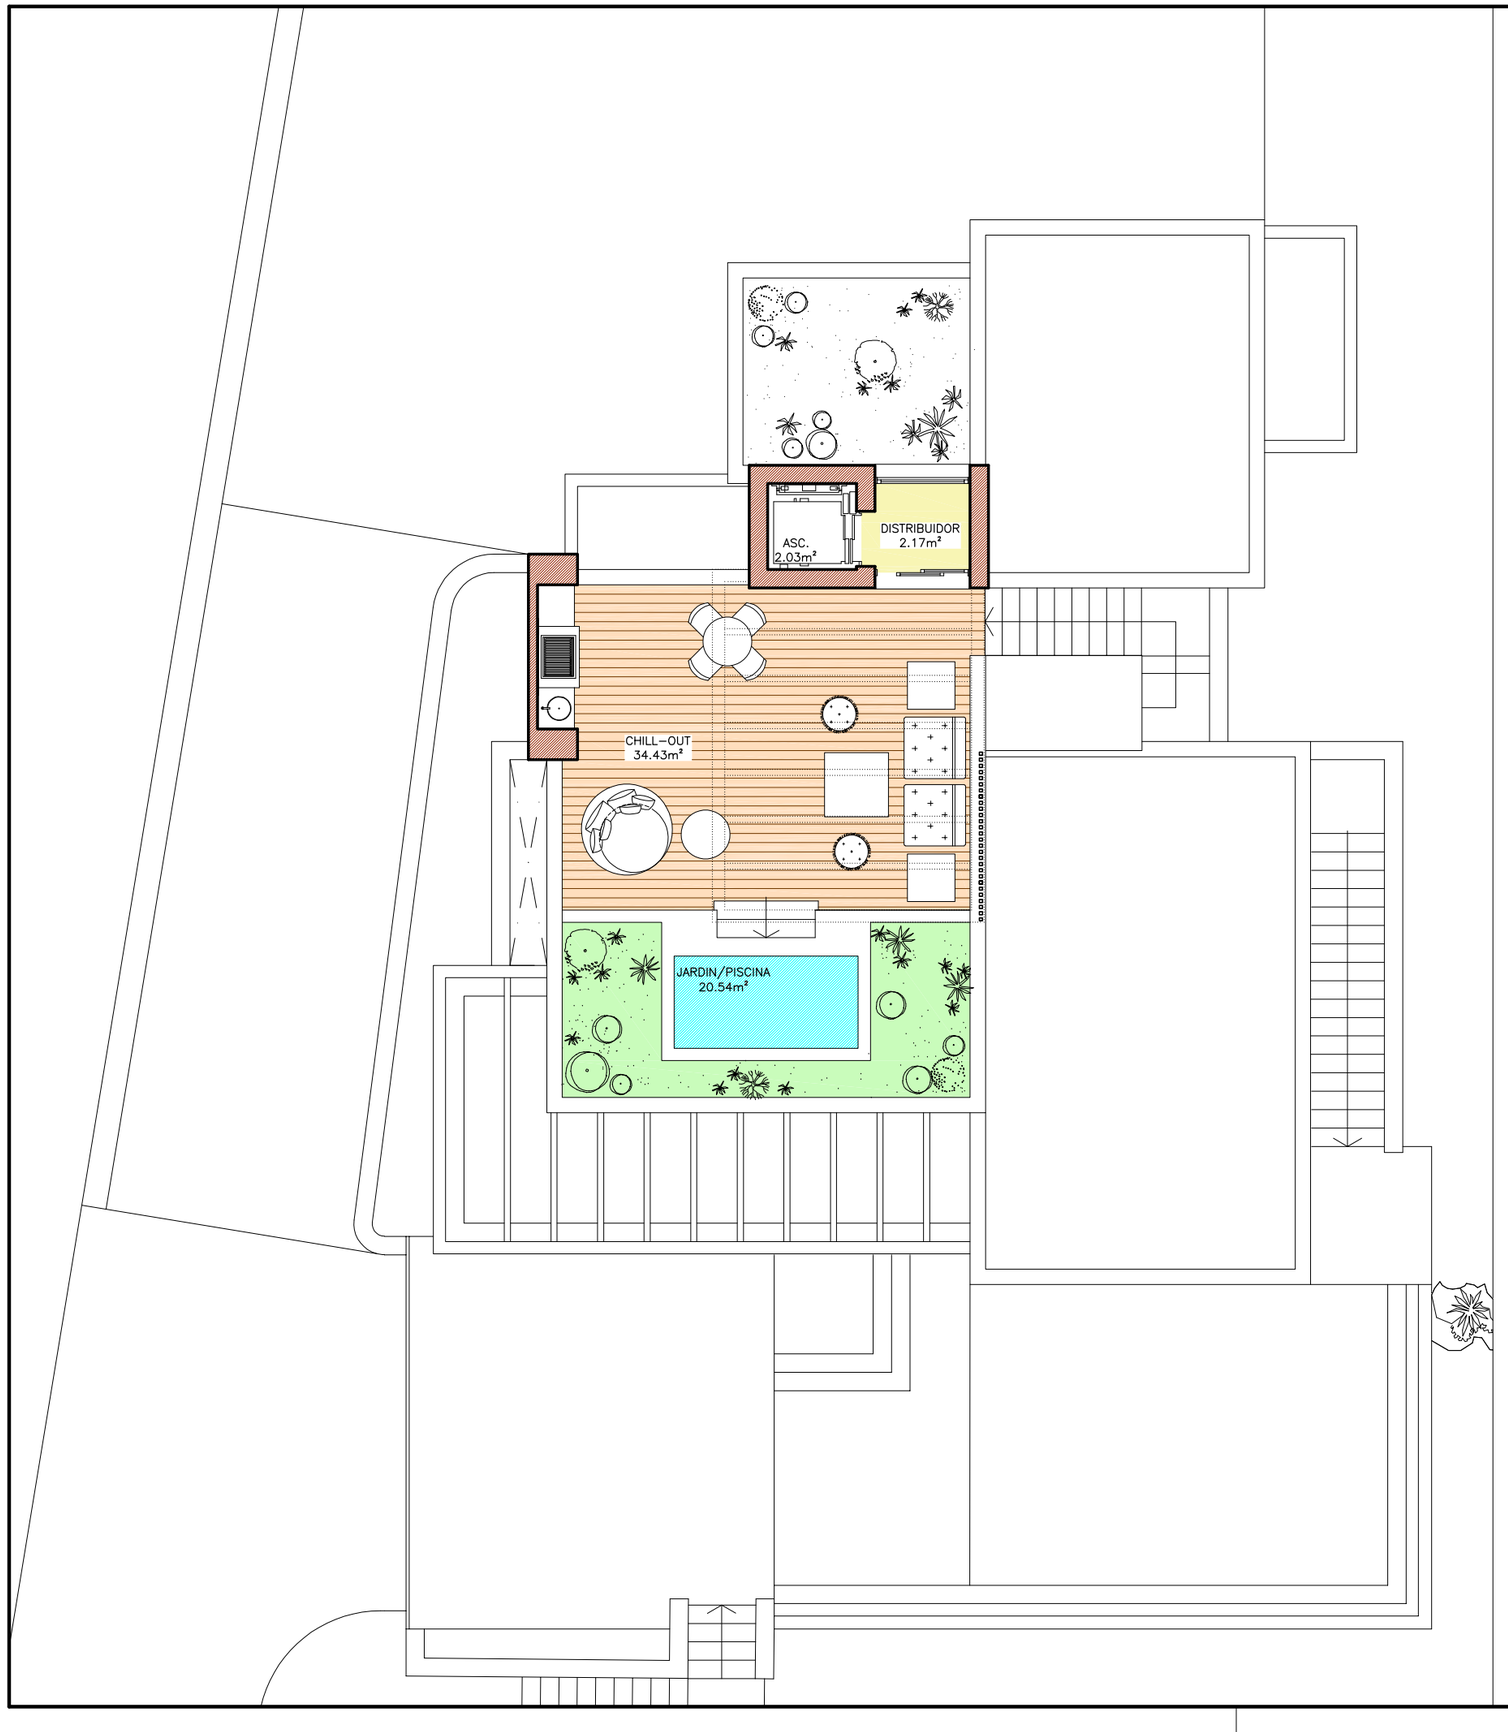

PLANTA TORREON

ESCALA 1:100

VIVIENDA 8

ERNESTO PALANCO ARQUITECTURA

Proyecto Basico de 15 Viviendas Unifamiliares en la Urbanizacion "La Fuente" T. M. de Marbella (Malaga)

Octubre 2019

Escala 1:100

PLANTA TORREON -DISTRIBUCION-

123

PROMOTOR

HDA Firce S.L.

ARQUITECTO

Ernesto Palanco Bührlen

Avda. Canovas del Castillo 8, 29600, Marbella, Spain. telf. 34+952 82 68 92 www.palancoarquitectura.com / estudio@palanco.com

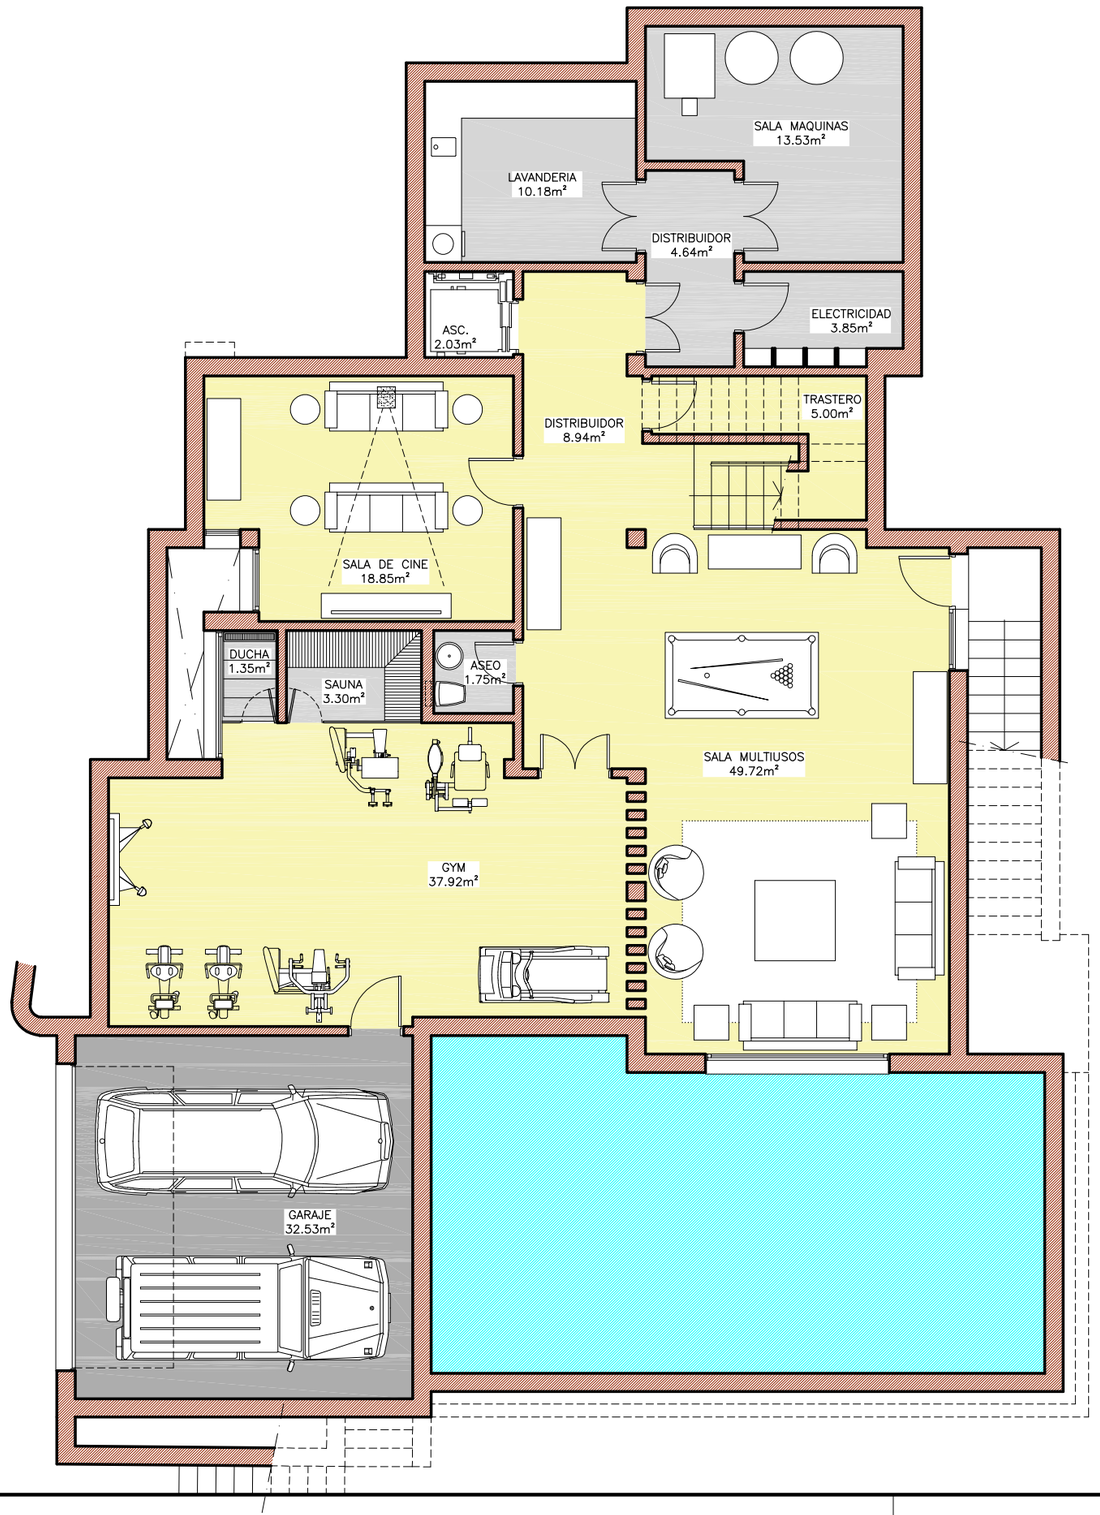

PLANTA SOTANO

ESCALA 1:100

Proyecto Basico de 15 Viviendas Unifamiliares en la Urbanizacion "La Fuente" T. M. de Marbella (Malaga)

Octubre 2019

Escala 1:100

PLANTA SOTANO -DISTRIBUCION-

124

PROMOTOR
HDA Firce S.L.

ARQUITECTO
Ernesto Palanco Bührlen

Avda. Canovas del Castillo 8, 29600, Marbella, Spain. telf. 34+952 82 68 92 www.palancoarquitectura.com / estudio@palanco.com

ERNESTO PALANCO ARQUITECTURA

VIVIENDA 8